


PLANTA BAIXA - SALÃO DE FESTAS
ESCALA: 1:50

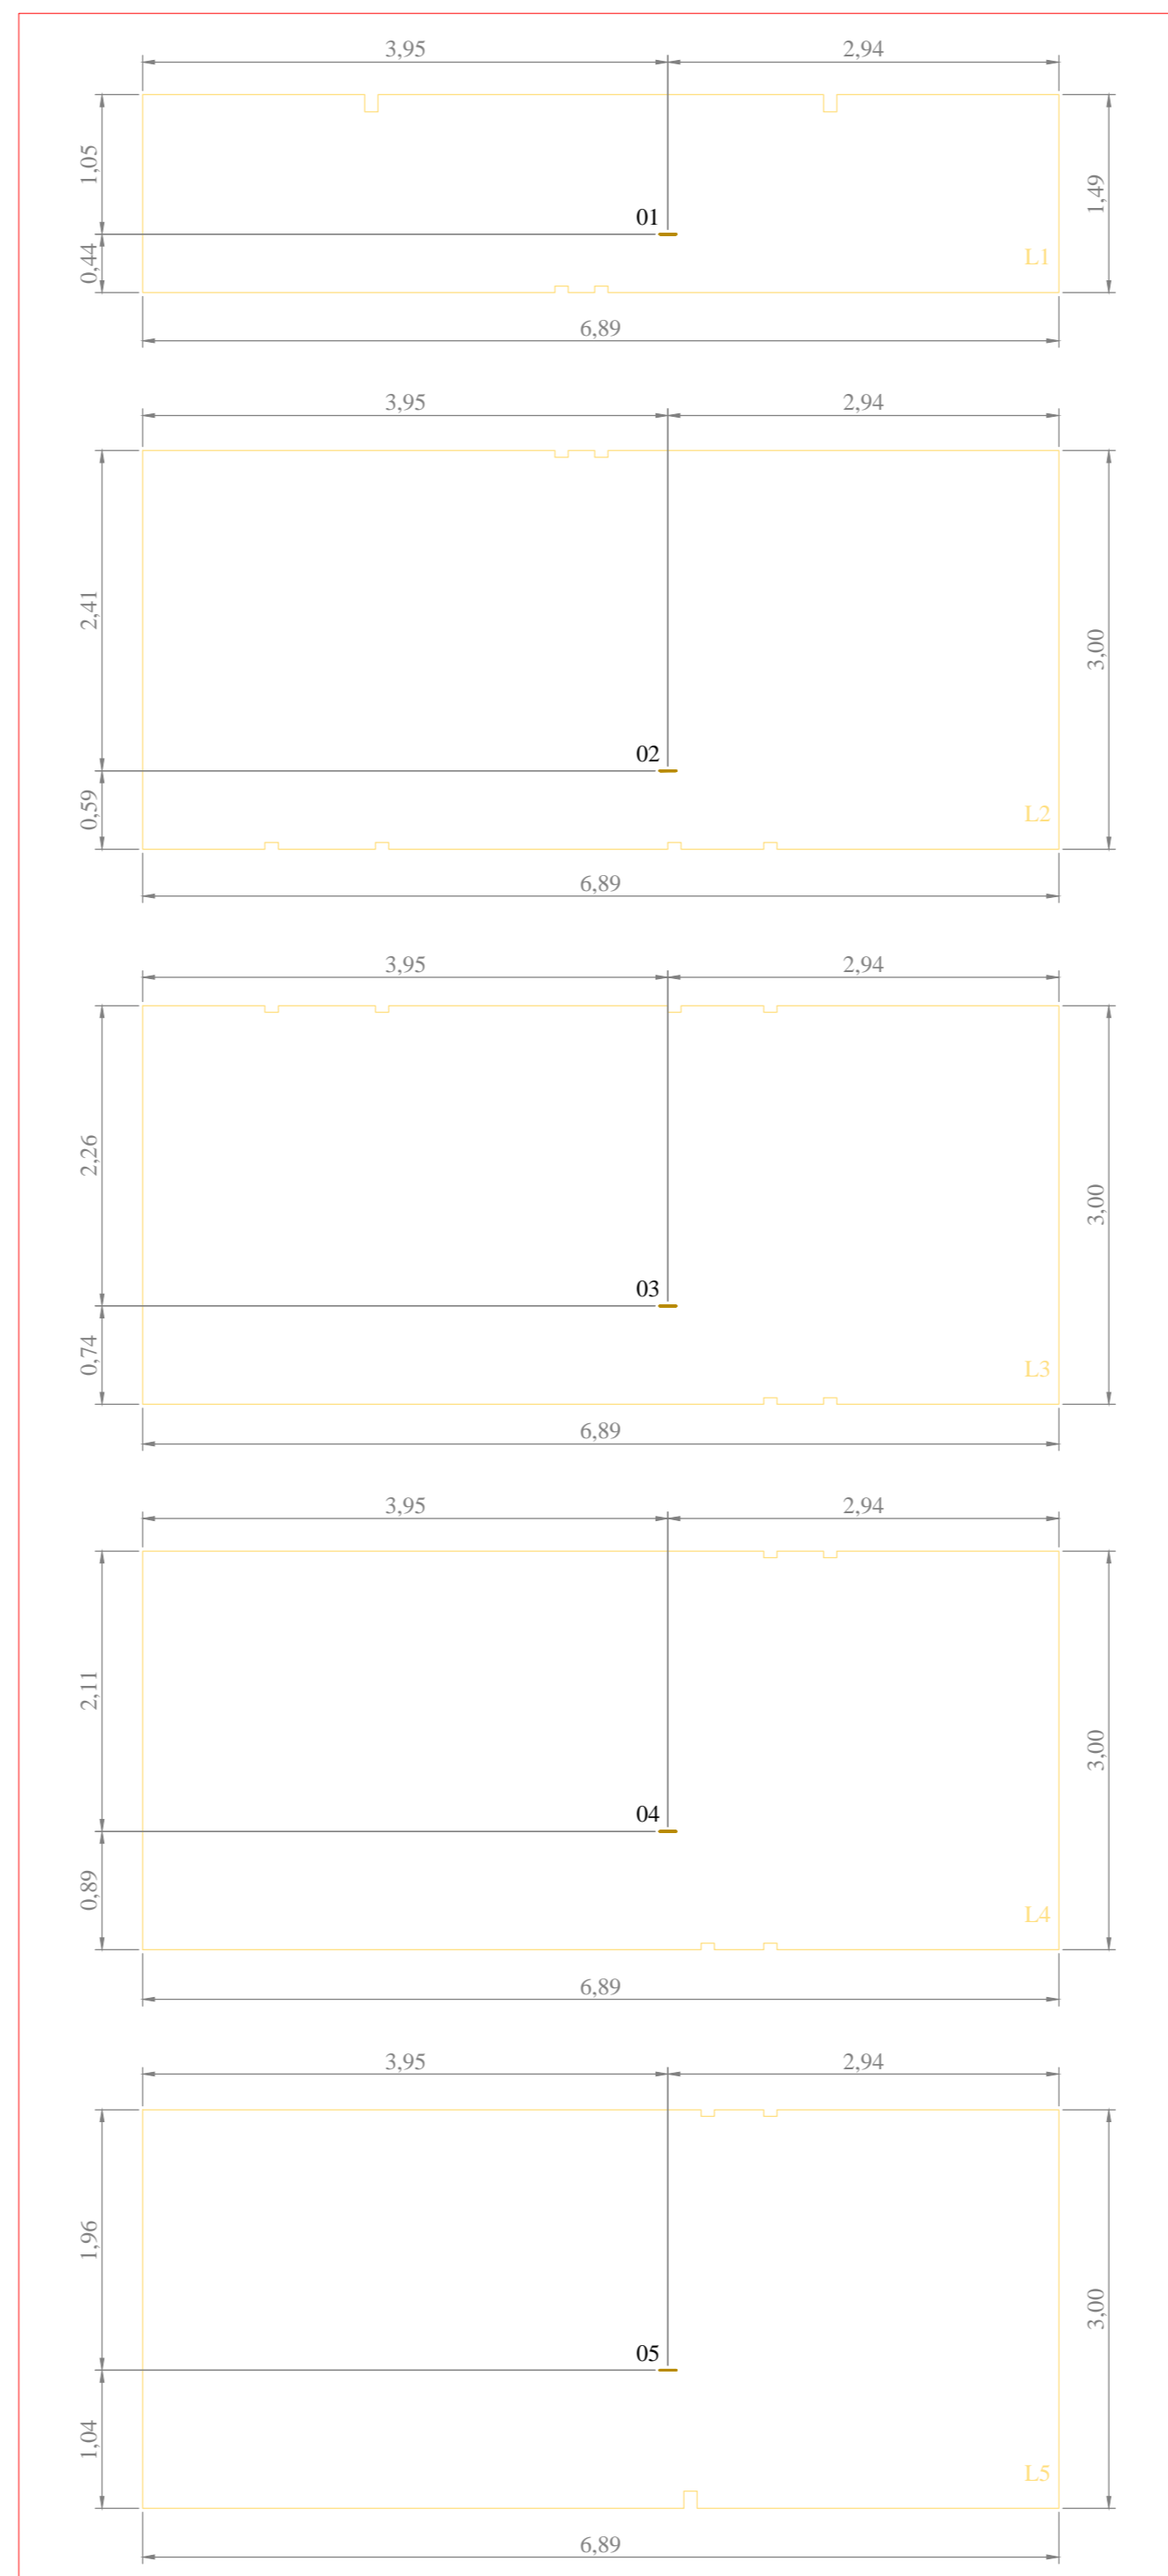

DETALHE B
DIMENSIONAMENTO NAS LAJES
ESCALA: 1:50

Cópia Controlada


NOTAS:

- 01) UNIDADES NÃO INDICADAS EM "m".
- 02) GANCHOS DE ANCORAGEM PARA CARGA MÁXIMA DE 1500 kgf, CONFORME ITEM 18.15.56.2 DA NR 18.
- 03) DETALHAMENTO DO GANCHO DE ANCORAGEM VER PRANCHA "C".
- 04) CADA TRABALHADOR DEVE UTILIZAR UMA LINHA DE VIDA E UM TRAVA-QUEDAS.
- 05) OS DADOS RELATIVOS A RESISTÊNCIA DOS MATERIAIS SÃO APRESENTADOS NO MEMORIAL DE CÁLCULO.
- 06) A VERIFICAÇÃO DA ESTRUTURA DA EDIFICAÇÃO NOS LOCAIS ONDE SERÃO INSTALADOS OS PONTOS DE ANCORAGEM DEFINITIVA É DE RESPONSABILIDADE DO CLIENTE.

| REVISÃO | EMISSÃO INICIAL | DESCRIÇÃO | DATA |
|--|-----------------|--|-------------|
| 00 | EMISSÃO INICIAL | | 19/03/2021 |
|  | | | |
| <small>www.rbeng.com.br - contato@rbeng.com.br (51) 3783-5942 CNPJ: 17.217.562/0001-94 CREA: RS 221231</small> | | <small>RESPONSÁVEL TÉCNICO RONALDO BUENO DE SOUZA ENG. MECÂNICO: CREA: RS 185259</small> | |
| CLIENTE: BALIZA EMPREENDIMENTOS IMOBILIÁRIOS LTDA | | | |
| OBRA: RESIDENCIAL ANITA GARIBALDI | | | |
| ENDEREÇO: AV. AMÉRICO VESPÚCIO, 471, NOVA SAPUCAIA - SAPUCAIA DO SUL/RS | | | |
| TÍTULOS: ESPERAS DE ANCORAGEM | | DESENHISTA: GABRIELLE | |
| SALÃO DE FESTAS | | DATA: 19/03/2021 | CÓDIGO: 719 |
| BLOCO PADRÃO ÔMEGA | | ESCALA: 1:100 | PRANCHA: D |

| LEGENDA | |
|---|---------------------|
|  | GANCHO DE ANCORAGEM |

| LISTA DE MATERIAIS | |
|---|-------|
| GANCHO DE ANCORAGEM: Ø 1/2" (12,7 mm) - AÇO INOX SAE 304 OU VERGALHÃO CA 50 GALVANIZADO | 05 un |

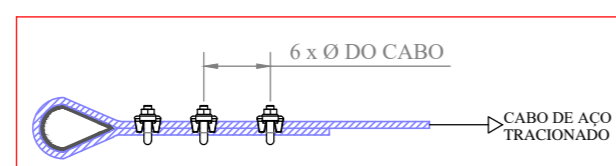

DETALHE A
MONTAGEM DOS GRAMPOS PESADOS
ESCALA: 1:10