



LISTA DE MATERIAIS			
LEGENDA	COMPONENTE	DESCRIÇÃO	QTD
-	GANCHO DE ANCORAGEM	VER PRANCHA "E"	68 un

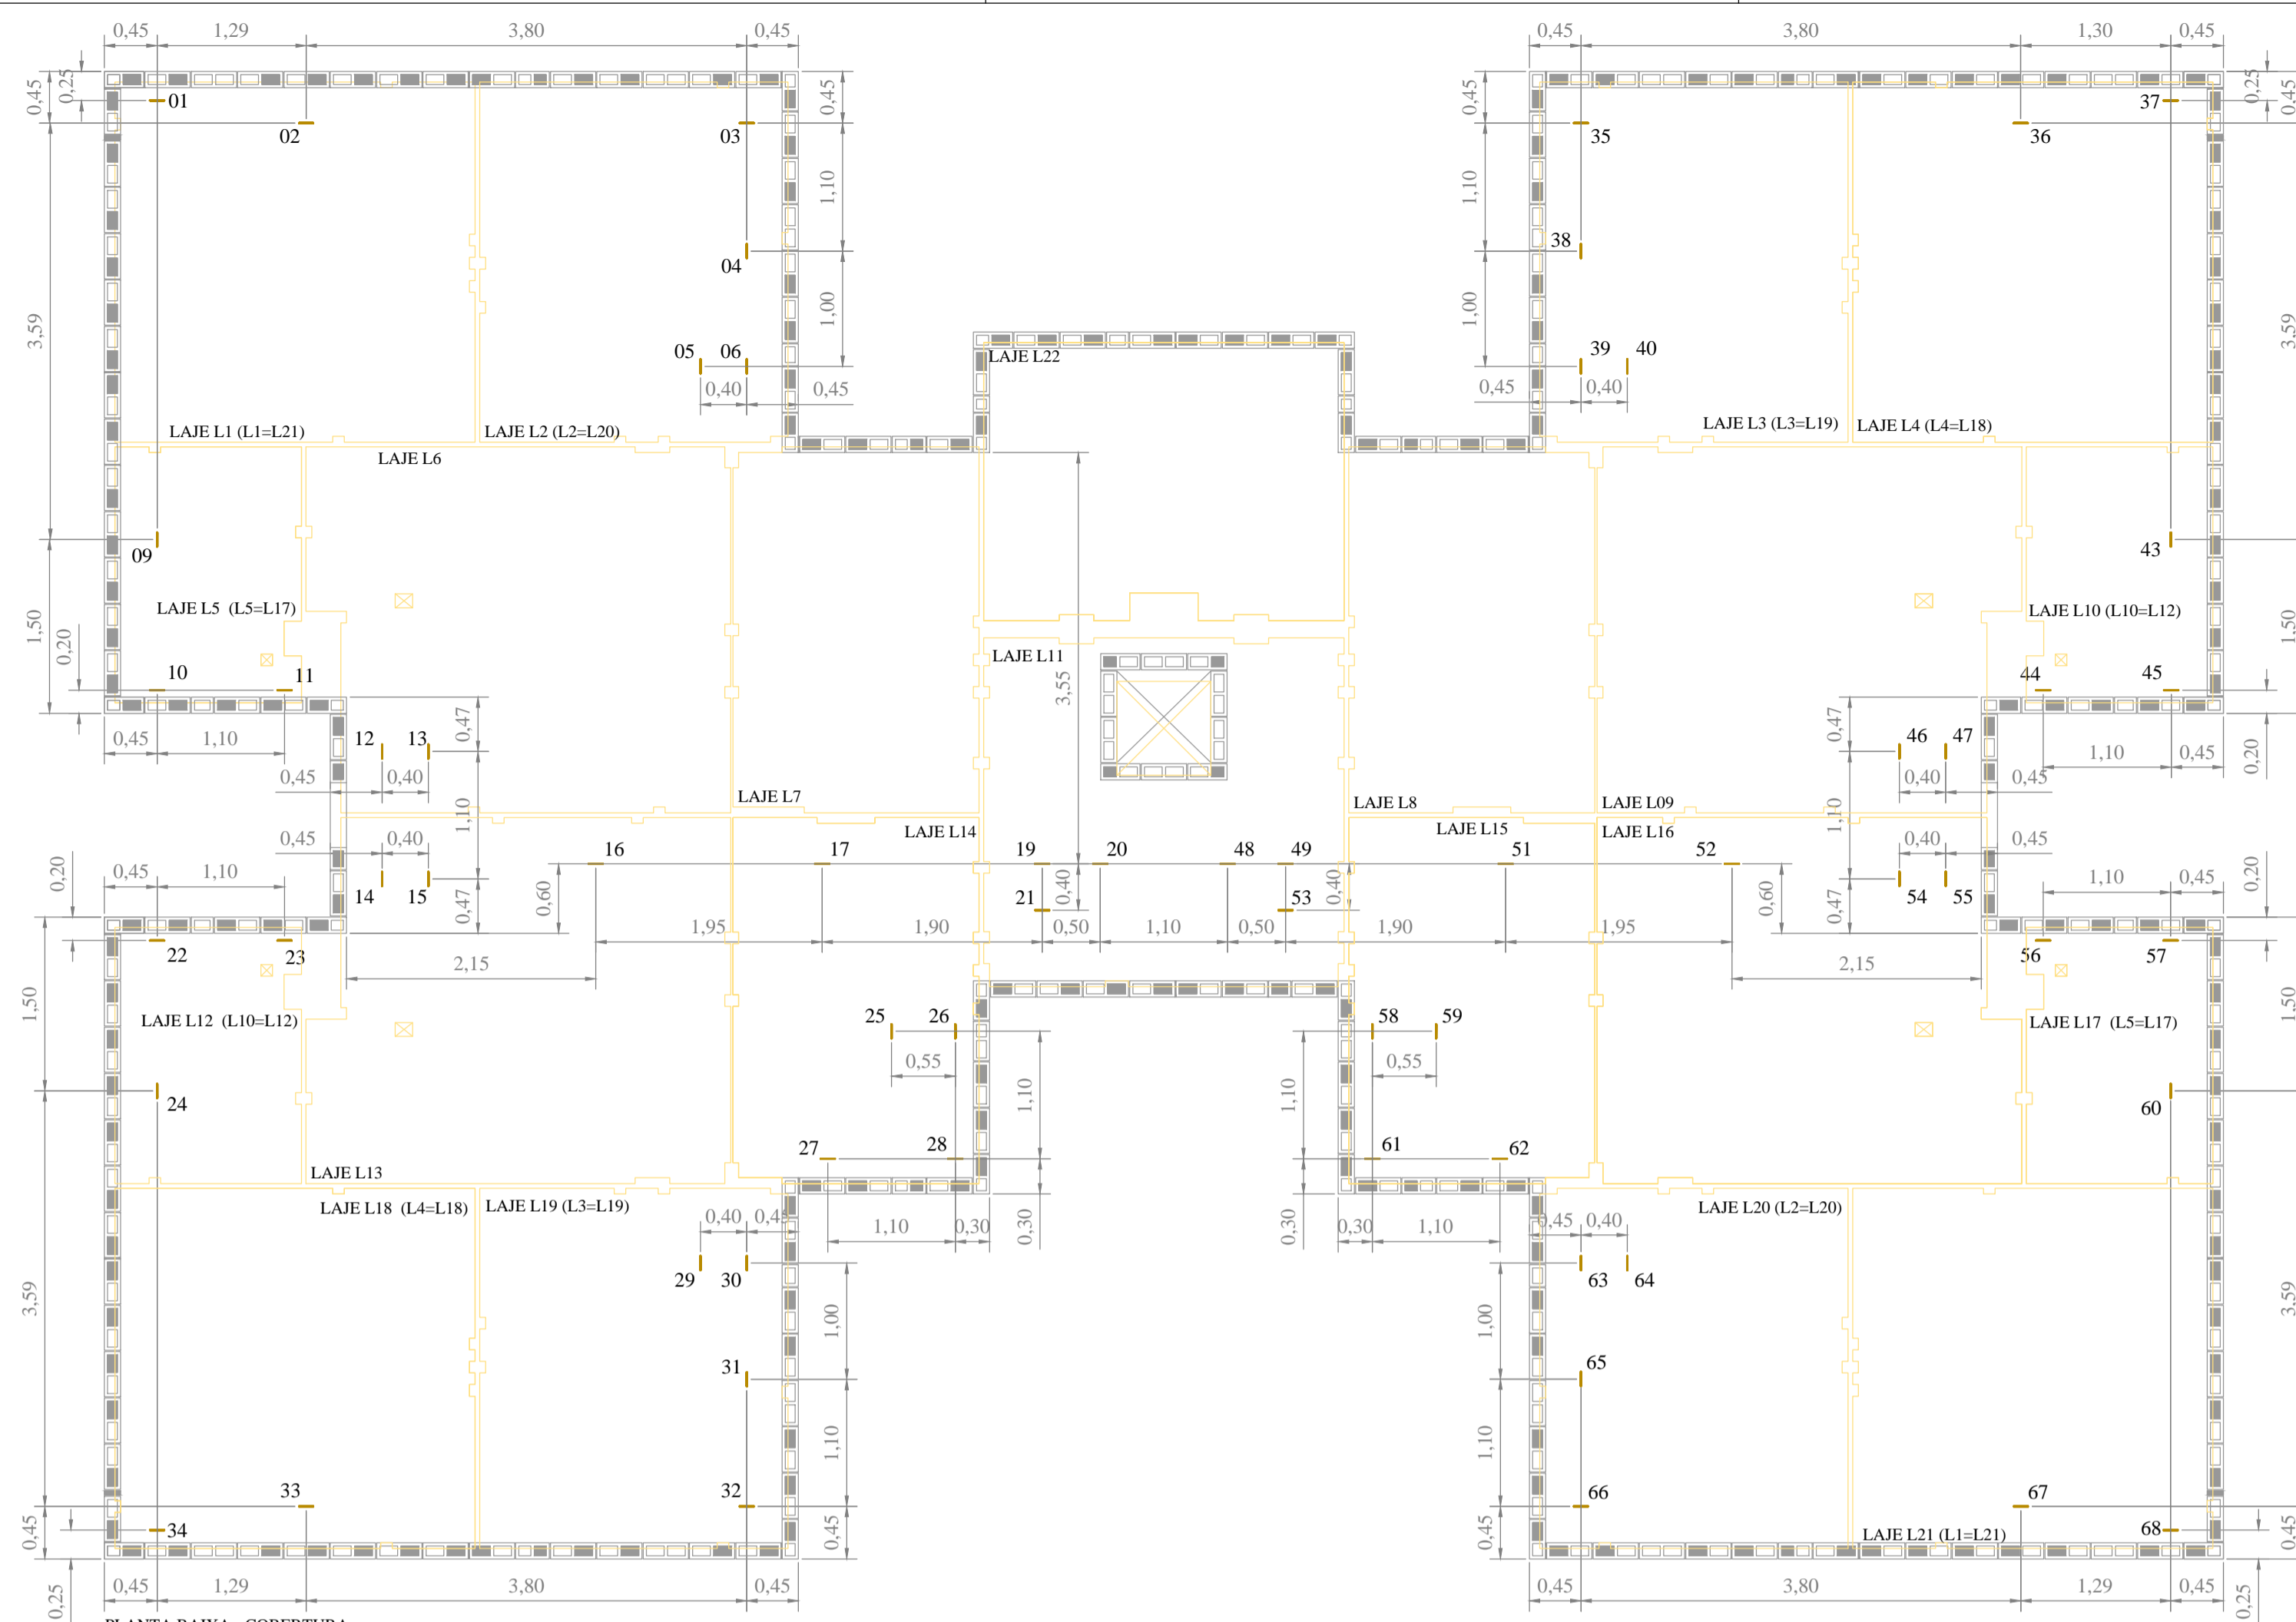

PLANTA BAIXA - COBERTURA  
DIMENSIONAMENTO DOS GANCHOS DE ANCORAGEM  
ESCALA: 1:50

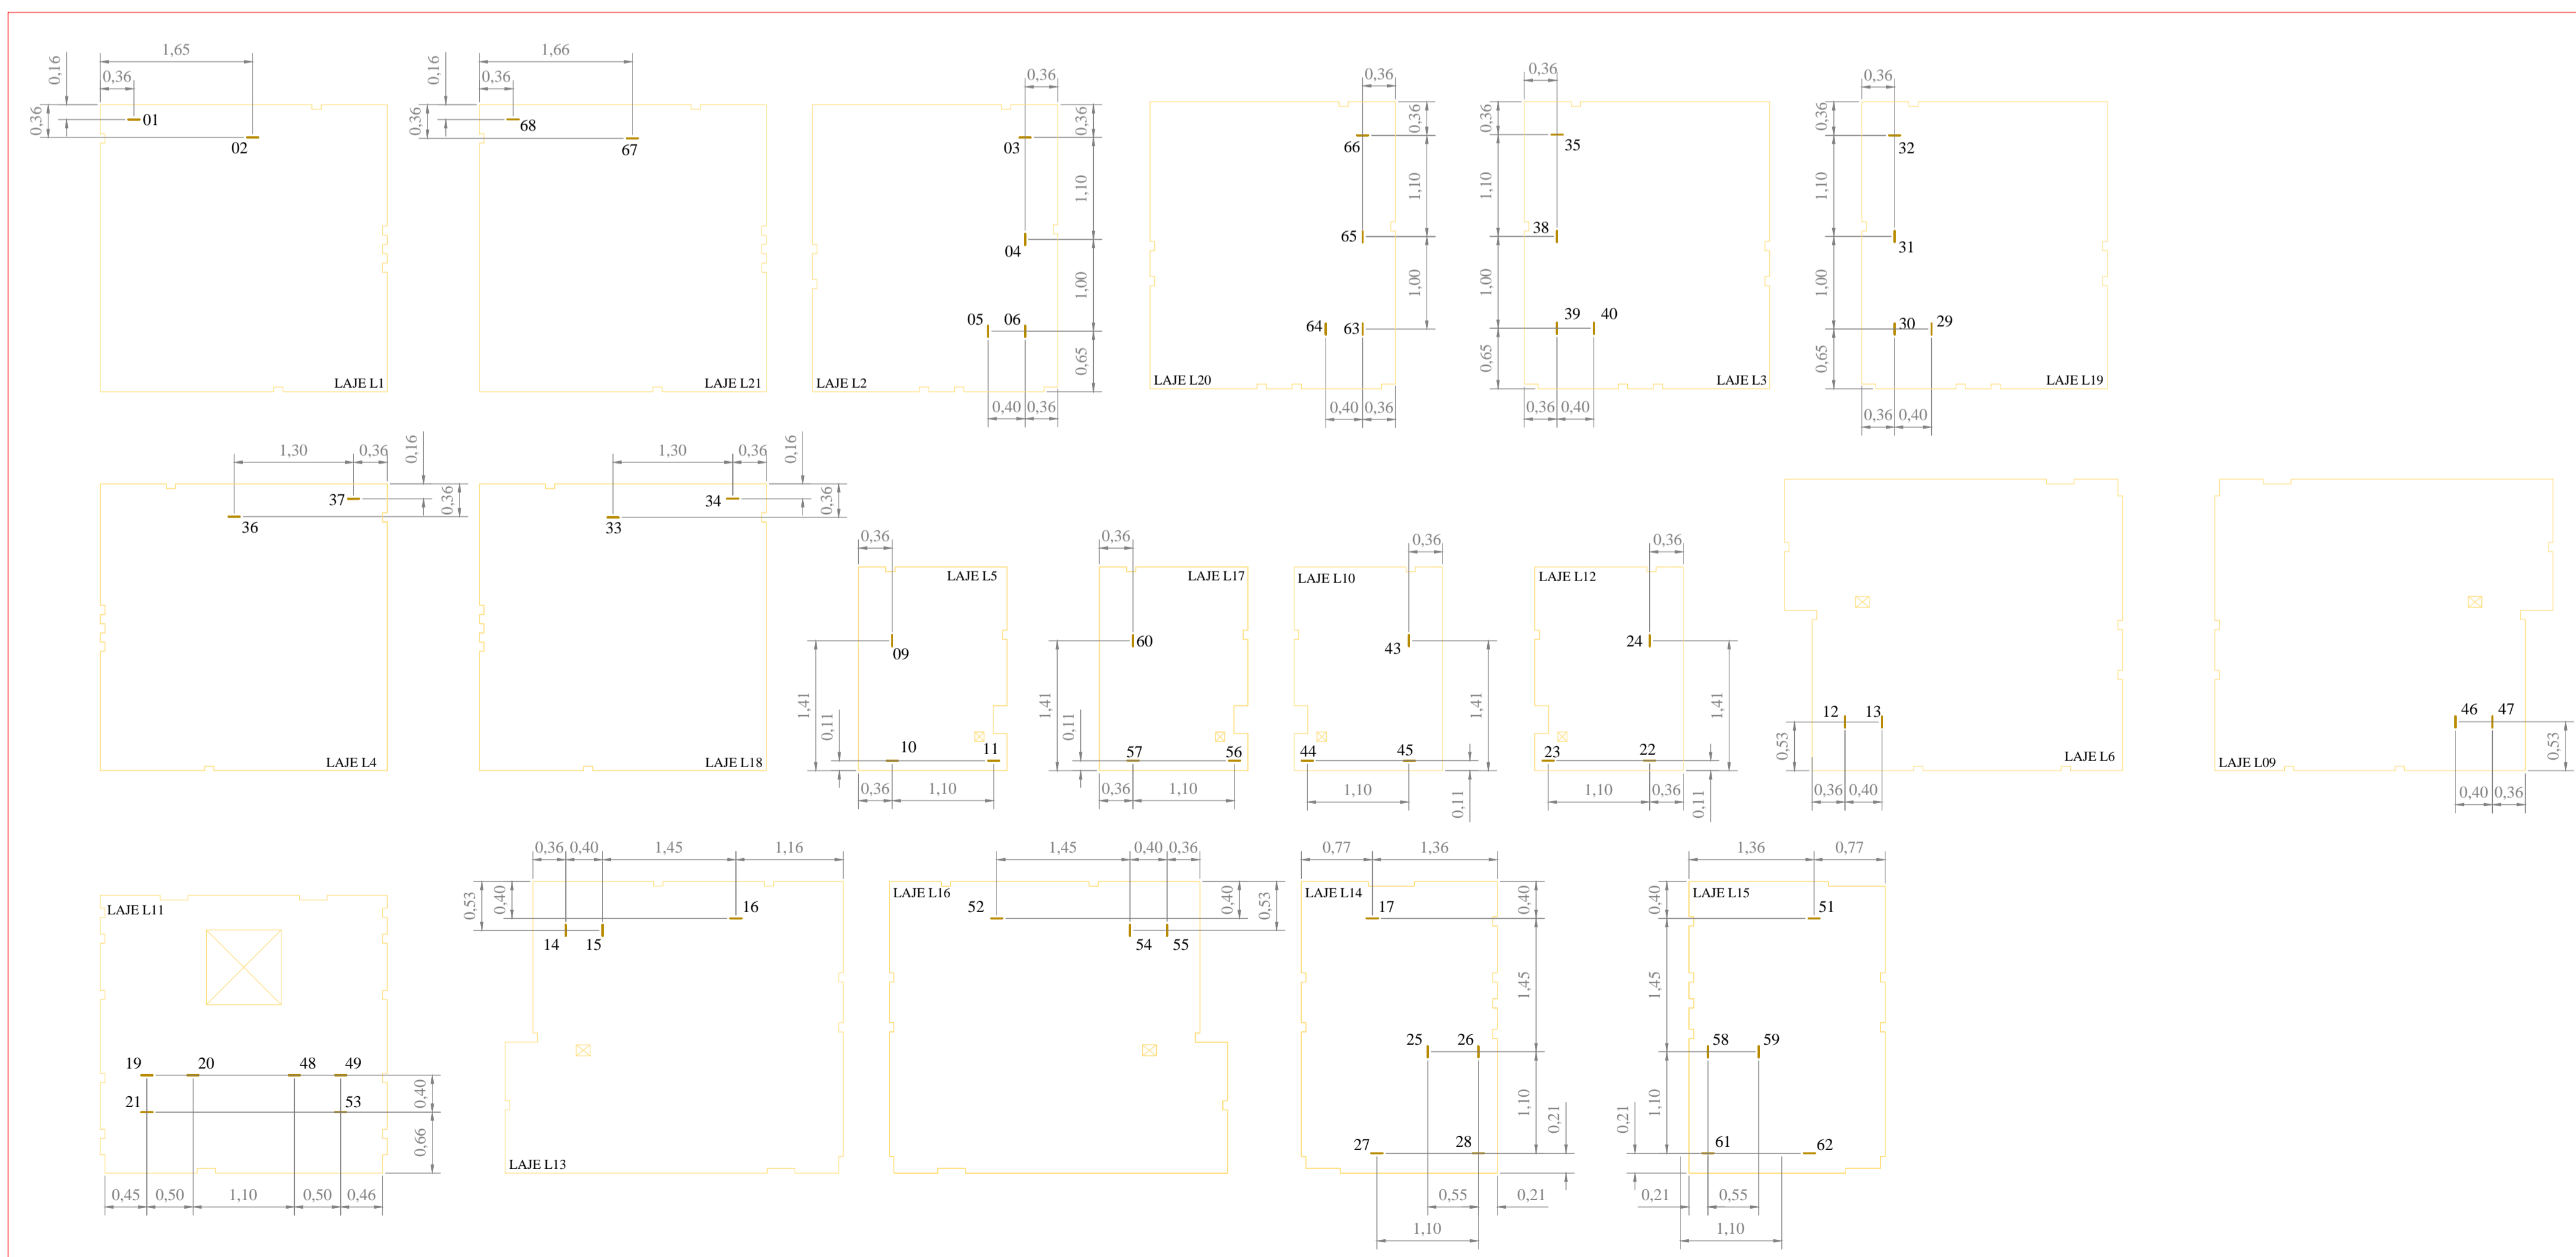

DETALHE A  
DIMENSIONAMENTO DOS GANCHOS DE ANCORAGEM NAS LAJES  
ESCALA: 1:50

**Cópia Controlada**

- NOTAS:
- UNIDADES NÃO INDICADAS EM "m".
  - GANCHOS DE ANCORAGEM PARA CARGA MÁXIMA DE 1500 kgf, CONFORME NR 18.
  - DETALHAMENTO DO GANCHO DE ANCORAGEM VER PRANCHA "E".
  - OS DADOS RELATIVOS A RESISTÊNCIA DOS MATERIAIS SÃO APRESENTADOS NO MEMORIAL DE CÁLCULO.
  - A VERIFICAÇÃO DA ESTRUTURA DA EDIFICAÇÃO NOS LOCAIS ONDE SERÃO INSTALADOS OS PONTOS DE ANCORAGEM DEFINITIVA É DE RESPONSABILIDADE DO CLIENTE.

01	REMOÇÃO DOS PONTOS 07, 08, 18, 41, 42 E 50.	10/08/2021
00	EMIÇÃO INICIAL	25/05/2021
REVISÃO	DESCRIÇÃO	DATA
		
<small>www.rbeng.com.br - contato@rbeng.com.br (51) 3783-5942 CNPJ: 17.217.562/0001-94 CREA: RS 221231</small>		<small>RESPONSÁVEL TÉCNICO RONALDO BUENO DE SOUZA ENG. MECÂNICO - CREA: RS 185259</small>
CLIENTE:	RESIDENCIAL RAVENA SPE LTDA	
OBRA:	RESIDENCIAL RAVENA	
ENDEREÇO:	RUA ODILO ALOYSIO DAUDT, 423, FEITORIA - SÃO LEOPOLDO, RS	
TÍTULOS:	ESPERAS DE ANCORAGEM DIMENSIONAMENTO DOS GANCHOS DE ANCORAGEM BLOCO PADRÃO ÔMEGA - BLOCO	DESENHISTA: RONALDO DATA: 25/05/2021 CÓDIGO: 955 ESCALA: 1:50 PRANCHA: A