

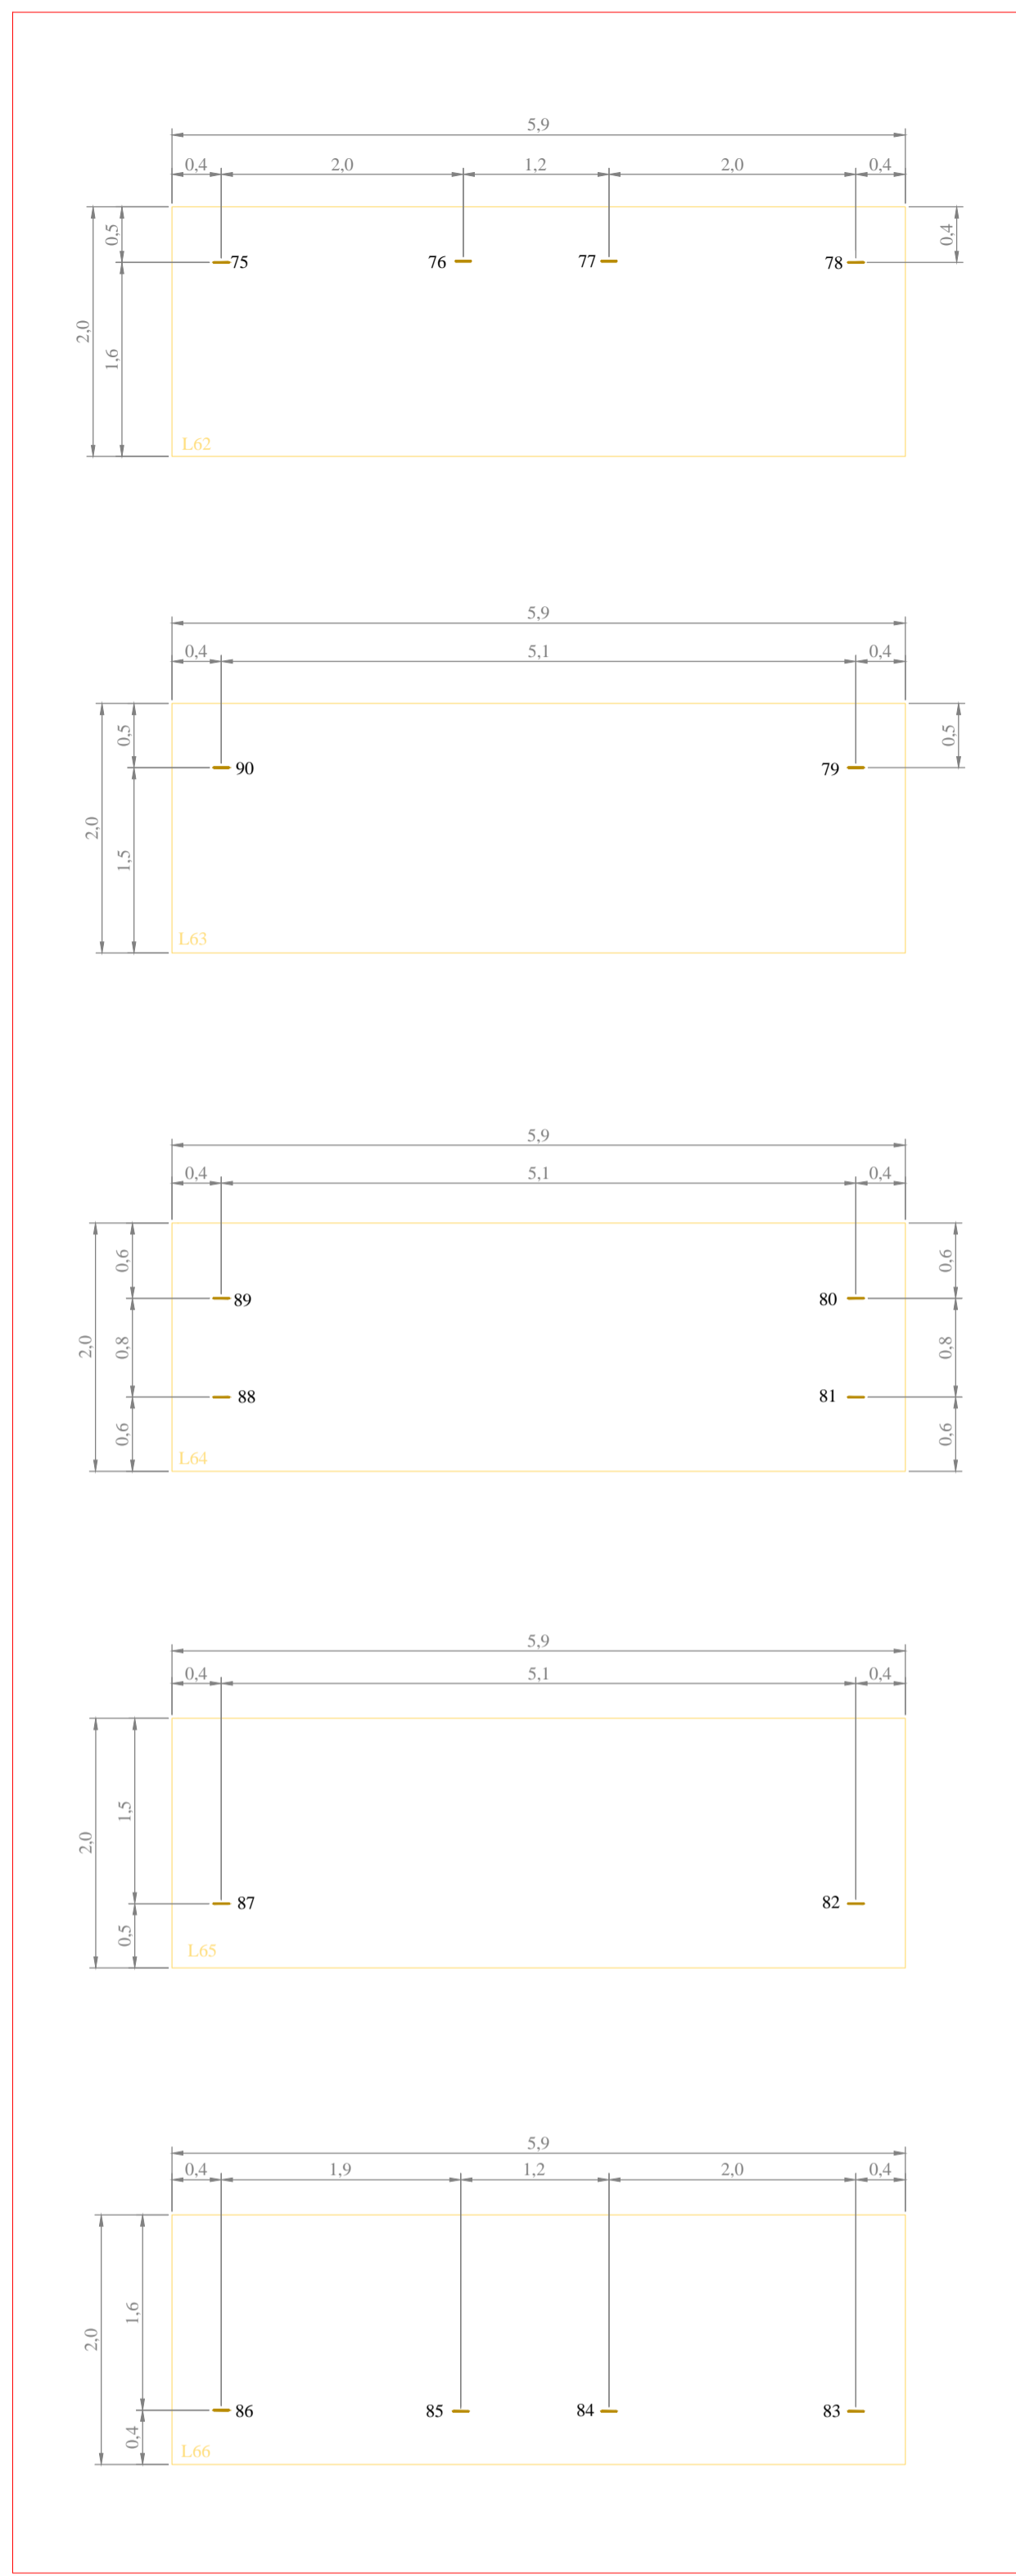


COBERTURA
ESCALA: 1:125

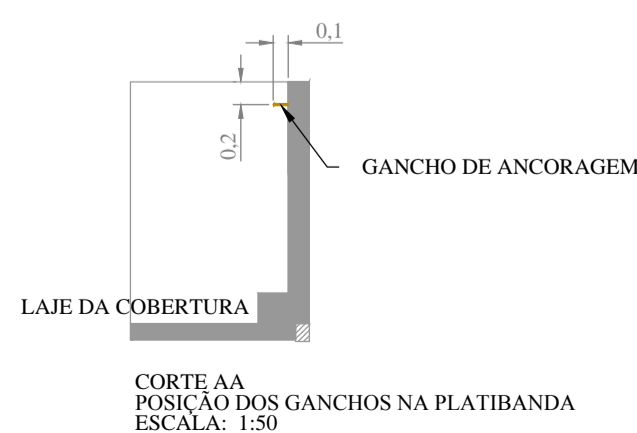

DETALHE C
DIMENSIONAMENTO NAS LAJES
ESCALA: 1:50

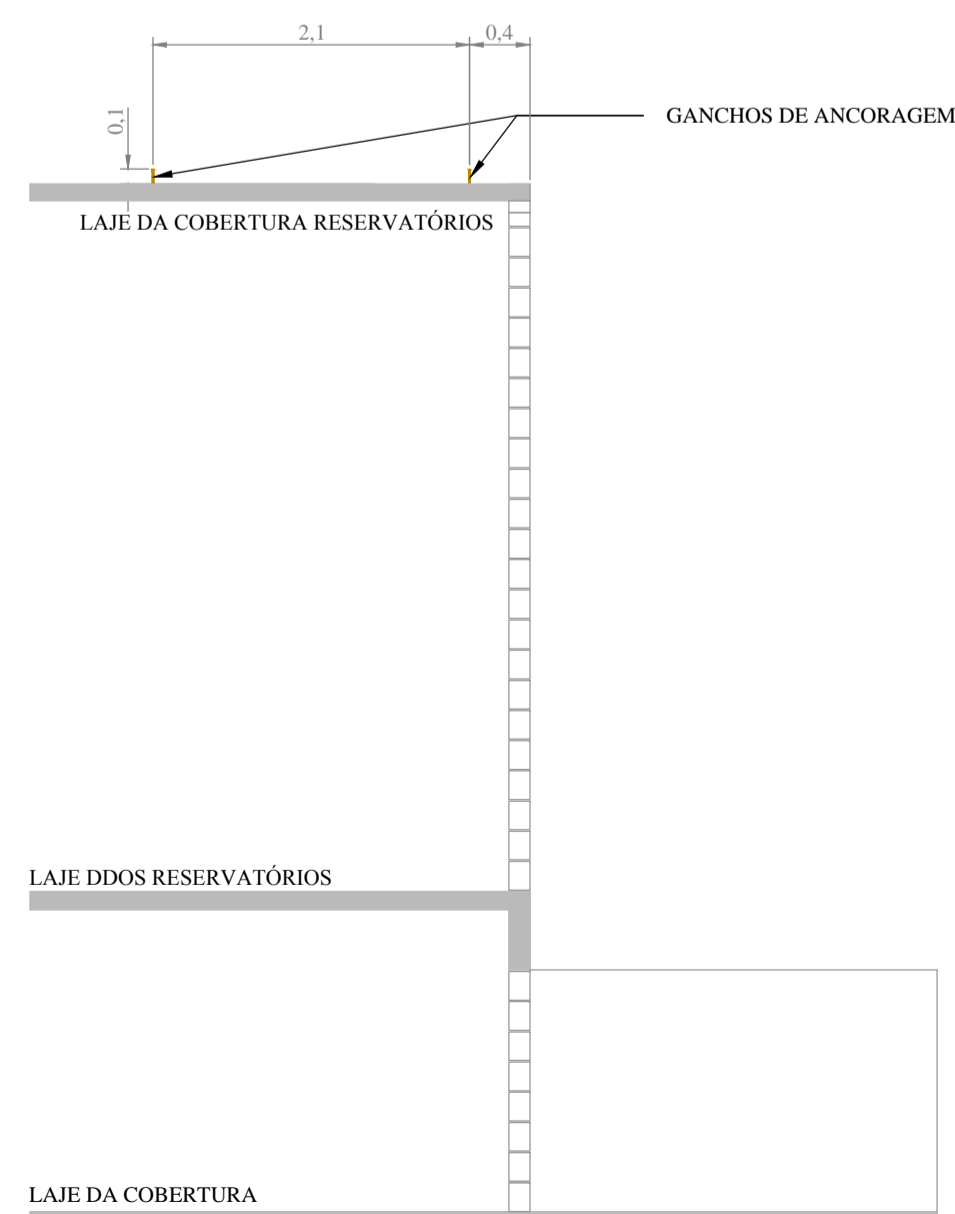

CORTE AA
POSICÃO DOS GANCHOS NA PLATIBANDA
ESCALA: 1:50

CORTE BB
POSICÃO DOS GANCHOS NA LAJE
ESCALA: 1:50

ILUSTRAÇÃO DO TALABARTE COM TRAVA-QUEADAS


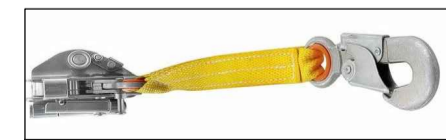


ILUSTRAÇÃO DO TRAVA-QUEADAS



LEGENDA	
	GANCHO DE ANCORAGEM

LISTA DE MATERIAIS	
GANCHO DE ANCORAGEM: Ø 1/2" (12,7 mm) -	90 un
ACO INOX SAE 304 OU VERGALHAO CA 50 GALVANIZADO	

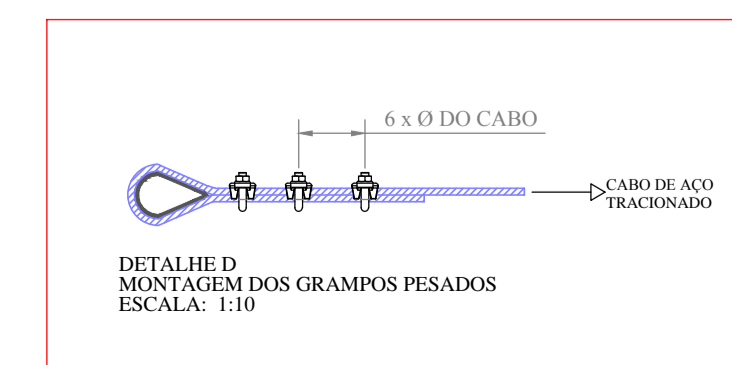

DETALHE D
MONTAGEM DOS GRAMPOS PESADOS
ESCALA: 1:10

NOTAS:

- UNIDADES NÃO INDICADAS EM "m".
- GANCHOS DE ANCORAGEM PARA CARGA MÁXIMA DE 1500 kgf, CONFORME ITEM 18.15.56.2 DA NR 18.
- DETALHAMENTO DO GANCHO DE ANCORAGEM VER PRANCHA "B".
- CADA TRABALHADOR DEVE UTILIZAR UMA LINHA DE VIDA E UM TRAVA-QUEADAS.
- O TRABALHADOR DEVE UTILIZAR CINTO DE SEGURANÇA TIPO PÁRA-QUEDISTA, LIGADO AO TRAVA-QUEADAS, CONFORME ITEM 18.15.31 DA NR 18.
- OS CABOS DE AÇO DE SUSTENTAÇÃO DO ANDAIME, DO BLOCK STOP DO ANDAIME E DAS LINHAS DE VIDA DEVEM SER MONTADOS EM PONTOS DE ANCORAGEM DISTINTOS.
- É PROIBIDO O USO DE CABOS DE FIBRAS NATURAIS OU ARTIFICIAIS PARA SUSTENTAÇÃO DOS ANDAIMES SUSPENSOS, CONFORME ITEM 18.15.33 DA NR 18.
- É VEDADA A UTILIZAÇÃO DE GUINCHOS TIPO CATRACA DOS ANDAIMES SUSPENSOS PARA PRÉDIOS ACIMA DE OITO PAVIMENTOS, A PARTIR DO TÉRREO, OU ALTURA EQUIVALENTE, CONFORME ITEM 18.15.41.2 DA NR 18.
- OS ESTRADOS DOS ANDAIMES SUSPENSOS MECÂNICOS PODEM TER COMPRIMENTO MÁXIMO DE 8,00m, CONFORME ITEM 18.15.45.3 DA NR 18.
- OS DADOS RELATIVOS A RESISTÊNCIA DOS MATERIAIS SÃO APRESENTADOS NO MEMORIAL DE CÁLCULO.
- A VERIFICAÇÃO DA ESTRUTURA DA EDIFICAÇÃO NOS LOCAIS ONDE SERÃO INSTALADOS OS PONTOS DE ANCORAGEM DEFINITIVA É DE RESPONSABILIDADE DO CLIENTE.

REVISÃO	EMISSÃO INICIAL	16/08/2017
REVISÃO	DESCRIÇÃO	DATA
www.rbeng.com.br - contato@rbeng.com.br (51) 3783-5942 Av. Castro Alves, nº101 / 1603 - Esteio/RS CNPJ: 17.217.562/0001-94		
CLIENTE:	BALIZA EMPREENDIMENTOS IMOBILIÁRIOS LTDA	
OBRA:	RESIDENCIAL BELVEDERE	
ENDEREÇO:	RUA EUGÊNIO BERNNER, S/Nº - SCHARLAU - SÃO LEOPOLDO/RS	
TÍTULOS:	ESPERAS DE ANCORAGEM	DESENHISTA: RONALDO
	DIMENSIONAMENTO	DATA: 16/08/2017 CÓDIGO: 245
	BLOCO PADRÃO THETA	ESCALA: 1:125 PRANCHA: A