

PORTARIA

- TELHA ONDULADA 6mm
1,10x1,83m - 7 PEÇAS
- TELHA ONDULADA 6mm
1,10x2,13m - 7 PEÇAS

SALÃO DE FESTAS

- TELHA ONDULADA 6mm
1,10x1,83m - 54 PEÇAS

BLOCO DUPLO



- TELHA ONDULADA 6mm
1,10x1,83m - 10 PEÇAS
- TELHA ONDULADA 6mm
1,10x1,83m - 218 PEÇAS

BLOCO SIMPLES

- TELHA ONDULADA 6mm
1,10x1,83m - 5 PEÇAS
- TELHA ONDULADA 6mm
1,10x1,83m - 109 PEÇAS



BLOCO - MEDIDORES

- TELHA ONDULADA 6mm
1,10x1,22m - 5 PEÇAS

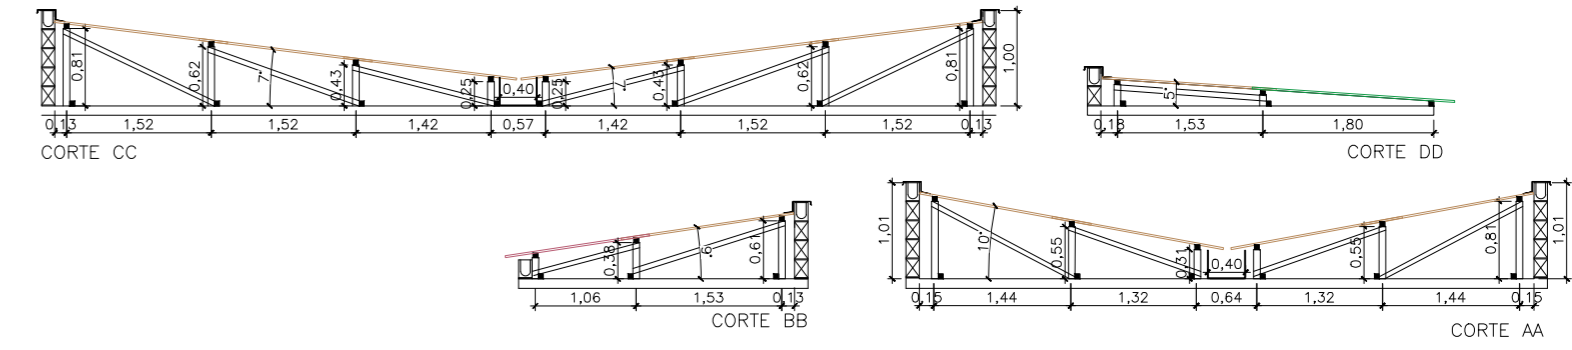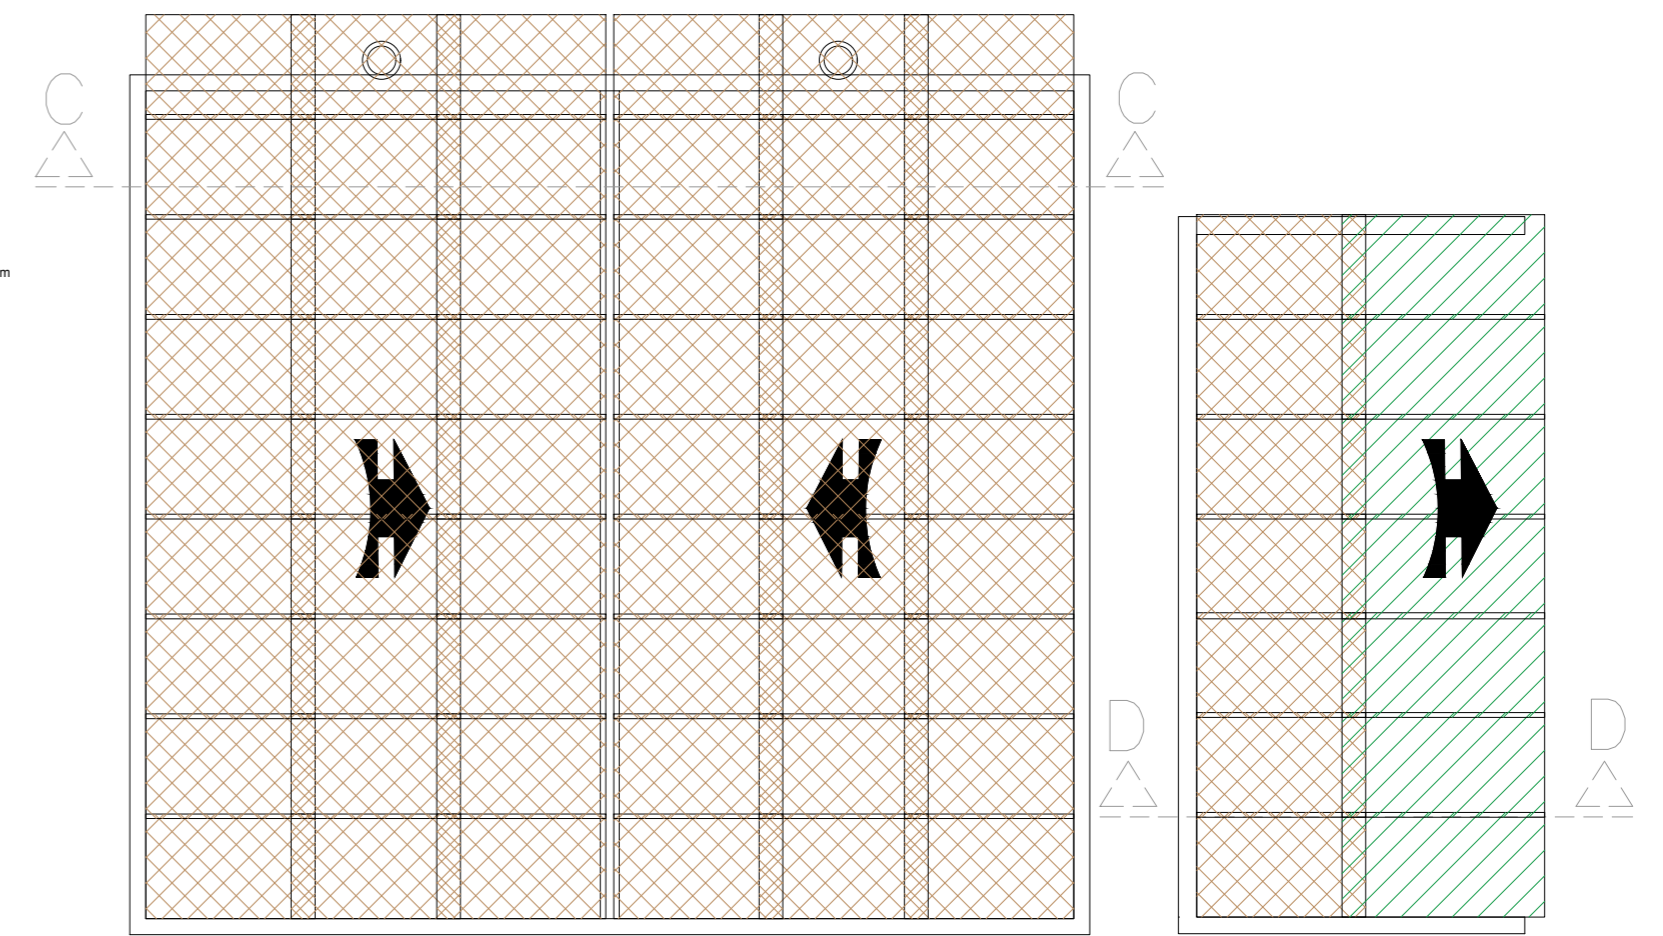

Número de apoios por telha							
Espessura da telha	1,22	1,53	1,83	2,13	2,44	3,06	3,66
5 mm	2	2	2	3	3	-	-
6 mm	2	2	2	2	3	3*	3*

*Estas telhas necessitam de fixação também nos apoios intermediários.

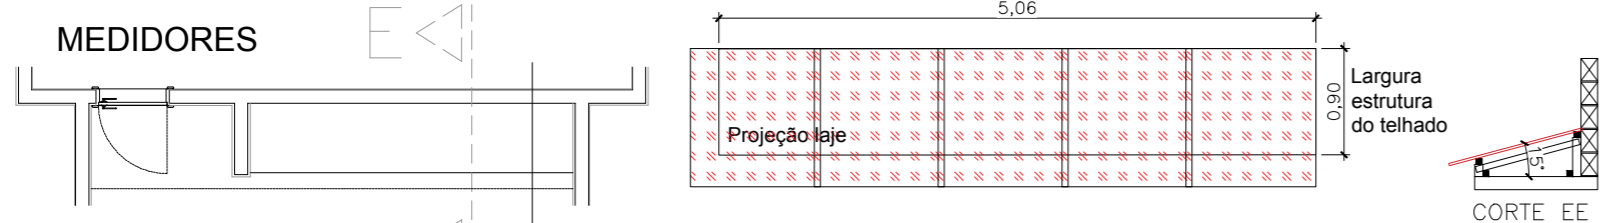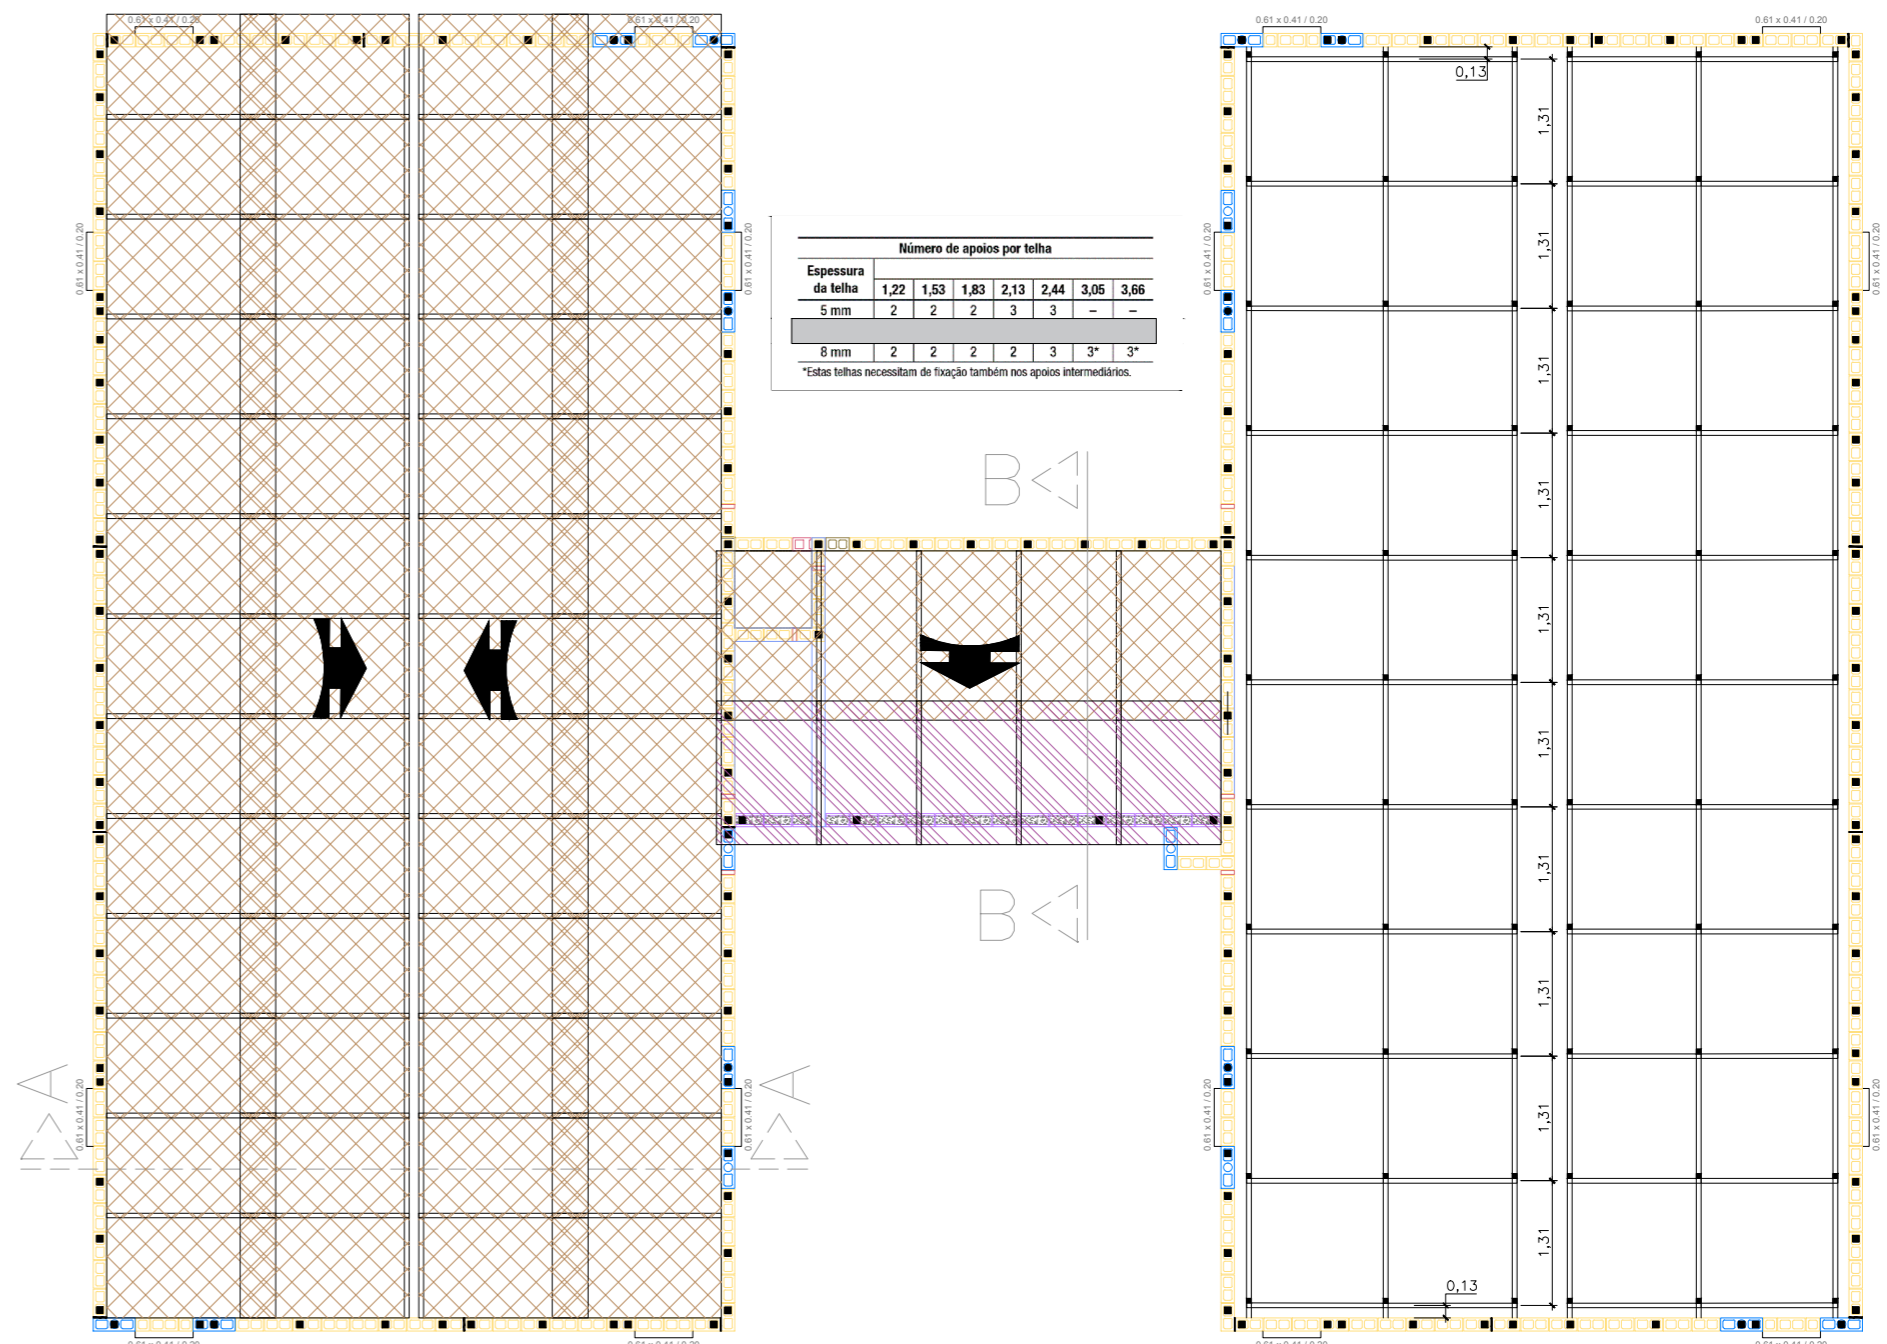

- R.03 - Alterado telhado dos medidores
- R.02 - Incluso detalhe telhado medidores
- R.01 - Alterada altura da platibanda, redução de uma fiada.
- R.00 - Lançamento inicial