


PAGINAÇÃO DE TELHAS
Telha metálica - 10 peças


Espessura da telha	Número de apoios por telha						
	1,22	1,53	1,83	2,13	2,44	3,05	3,66
5 mm	2	2	2	3	3	-	-
6 mm	2	2	2	3	3	3*	3*
8 mm	2	2	2	2	3	3*	3*

*Estas telhas necessitam de fixação também nos apoios intermediários.

LR 40 (5.196.40)

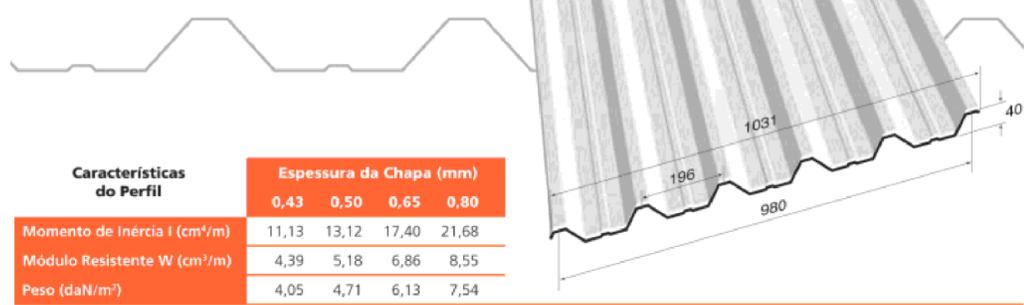


62 peças

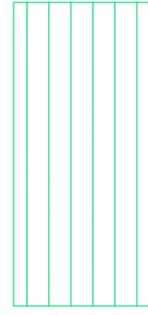

2,44m




34 peças

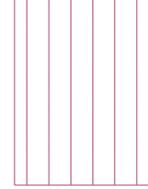


1,53m

152 peças

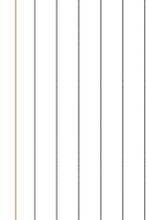


1,83m

R.01 - Ajustado dimensões das telhas
R.00 - Lançamento inicial

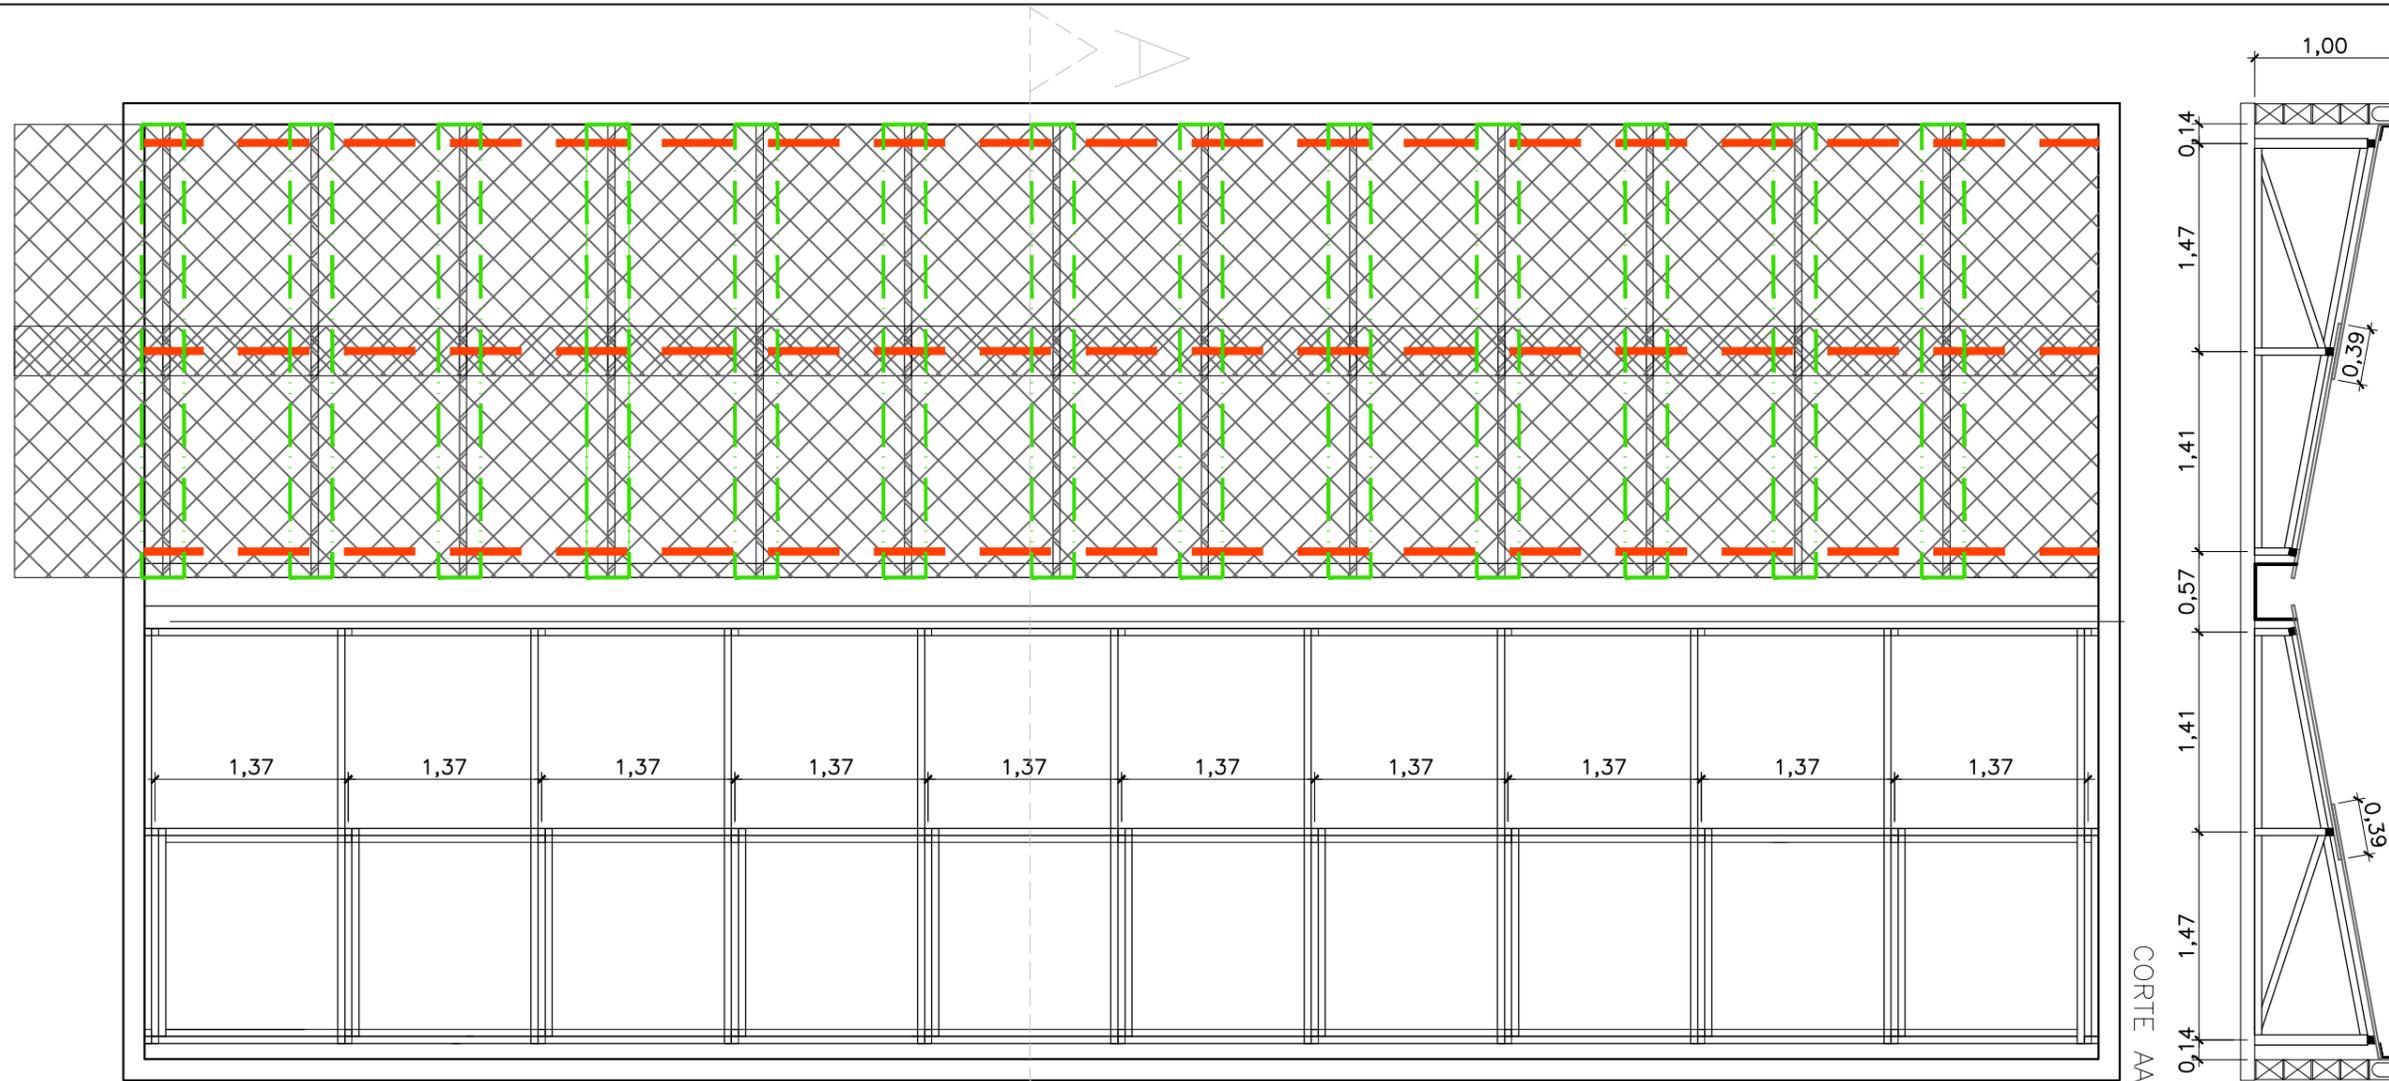


- Rota caminhável para manutenção das telhas
- Tabua de madeira de 30cm e 25mm de espessura apoiada sobre os pinos de fixação do telhado

Planta de Cobertura Salão de Festas
esc:1/50

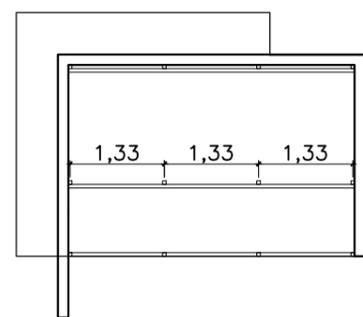


Planta de Estrutura da Portaria
Esc:1/100

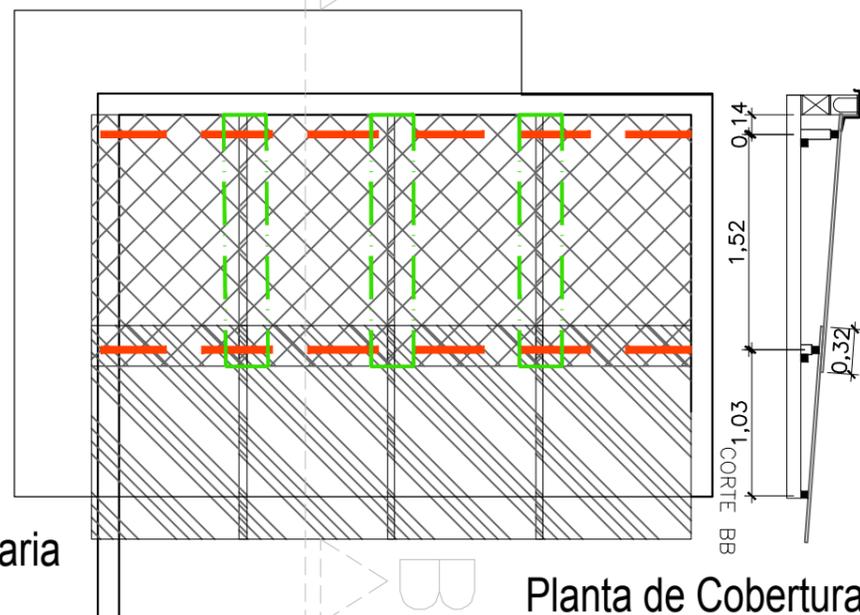


Planta de Cobertura Portaria
esc:1/50

PORTARIA

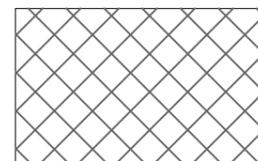


TELHA ONDULADA 6mm
1,10X1,83m - 4 PEÇAS

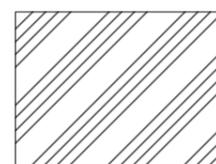

TELHA ONDULADA 6mm
1,10X1,53m - 4 PEÇAS

SALÃO DE FESTAS

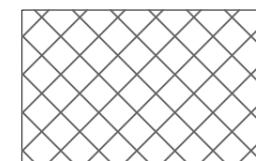

TELHA ONDULADA 6mm
1,10X1,83m - 56 PEÇAS

telha escolhida →

Espessura da telha	Número de apoios por telha						
	1,22	1,53	1,83	2,13	2,44	3,05	3,66
5 mm	2	2	2	3	3	-	-
6 mm	2	2	2	3	3	3*	3*
8 mm	2	2	2	2	3	3*	3*

*Estas telhas necessitam de fixação também nos apoios intermediários.

R.01 - Tesouras alteradas - CHARLES

R.00 - Lançamento inicial

Cópia Controlada

Residencial Belvedere

Plano de Telhas

RESPONSÁVEL TÉCNICO
Albert Koelln

REVISÃO
01

VOLUME
/

DATA: Julho/2018
DESENHO: Fernanda Sperafico

PRANCHA:
01