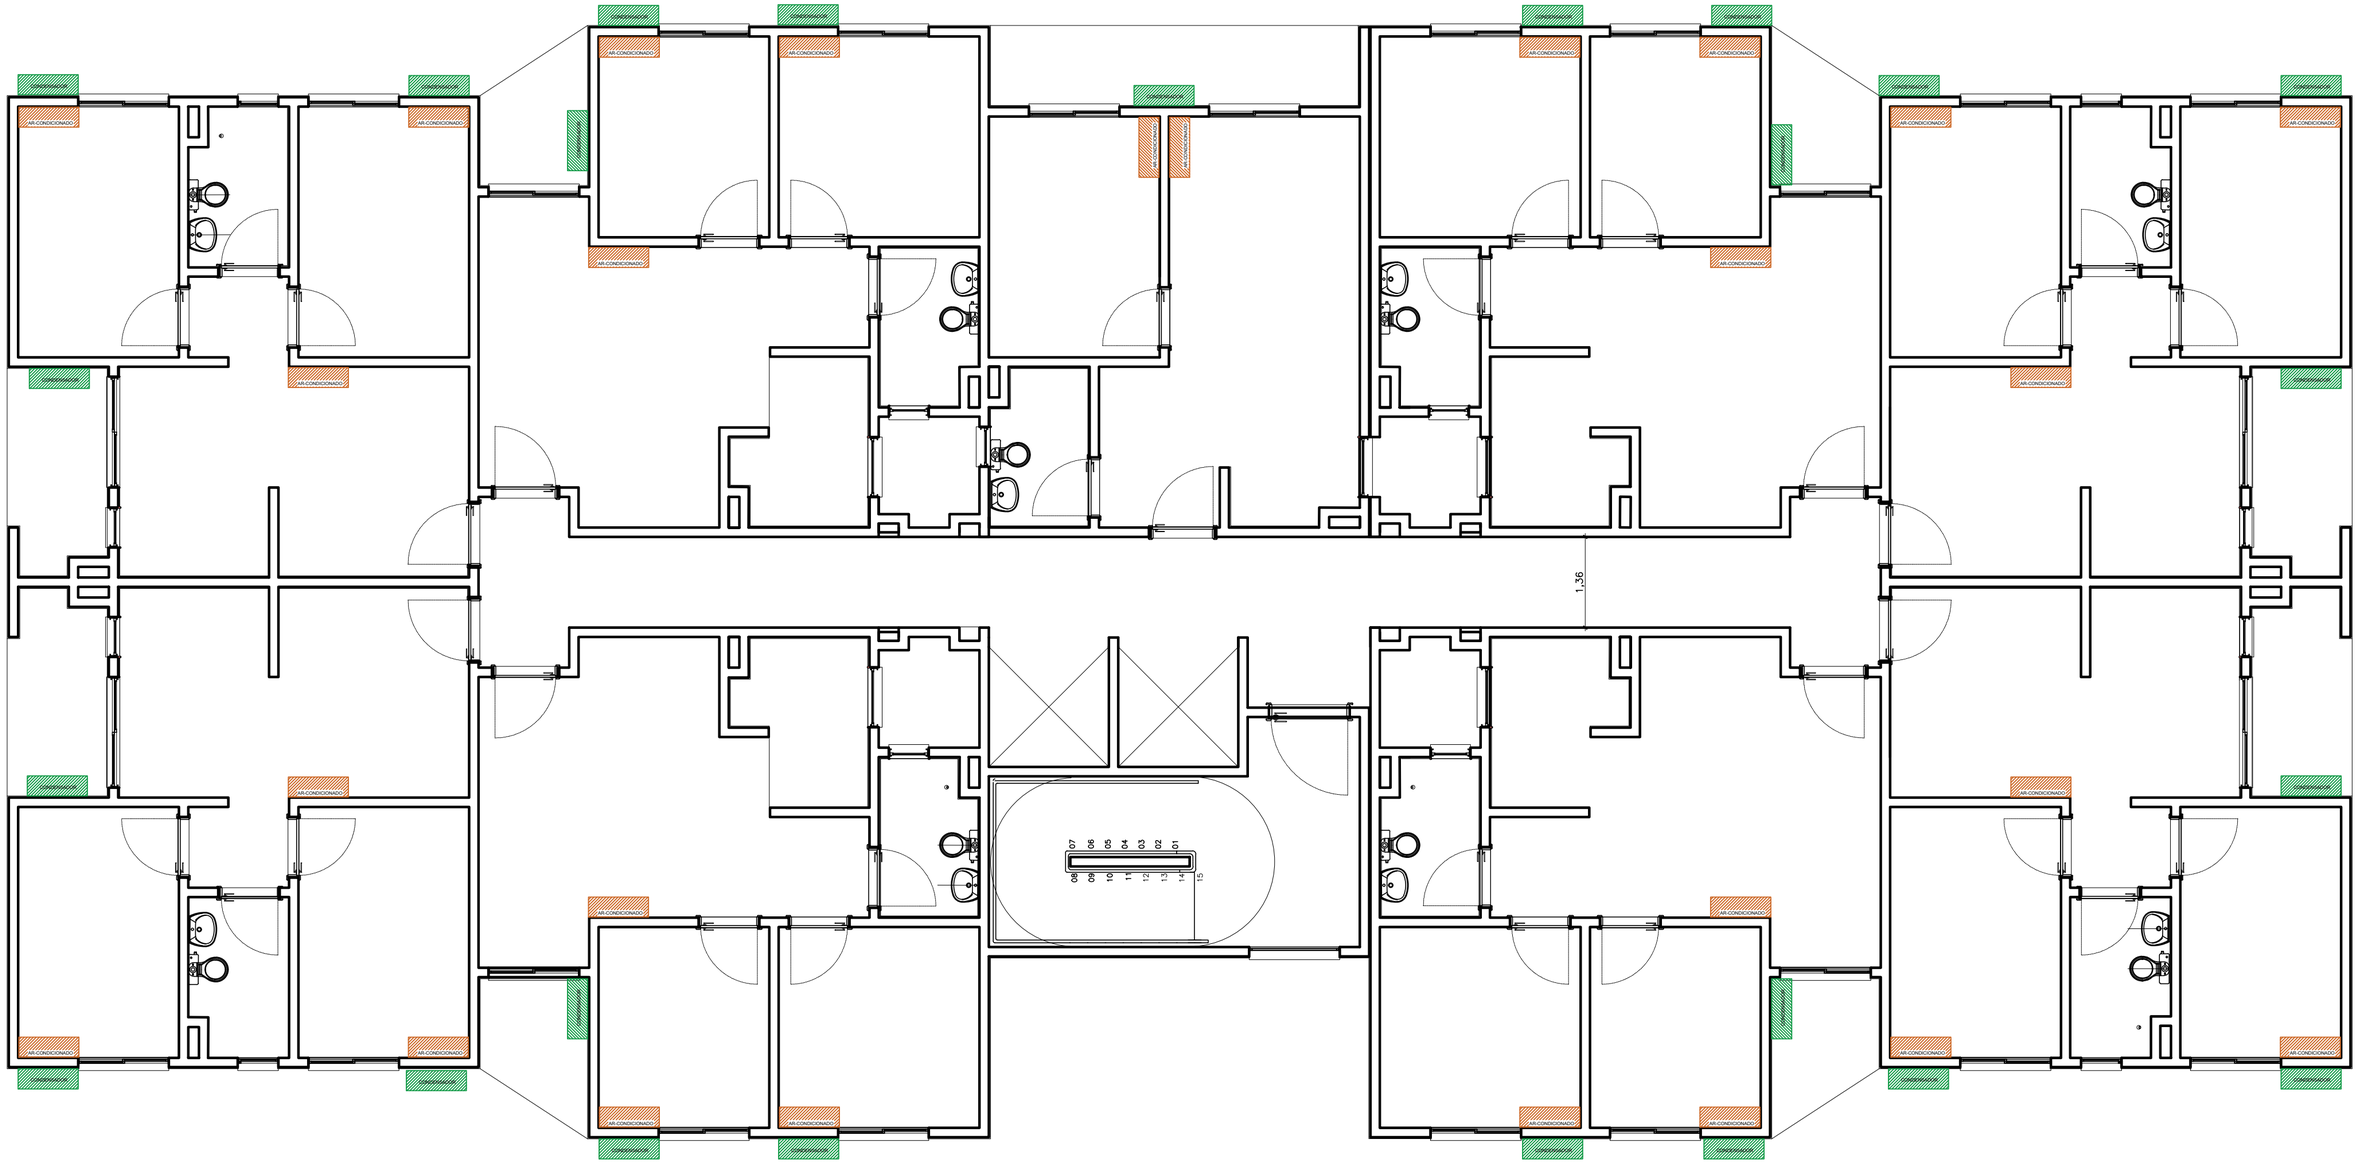

R.00 - Lançamento inicial

BALIZA CONSTRUTORA	Cópia Controlada	Residencial Punta Del Este	Locação Ar Condicionado	RESPONSÁVEL TÉCNICO Albert Koelln	REVISÃO 00	VOLUME /	DATA: Julho/2017 DESENHO: Matheus Cortinaz	PRANCHA: 01