



Alguns aptos térreos poderão ter uma porta de 0,80x2,10 para acesso ao poço de ventilação

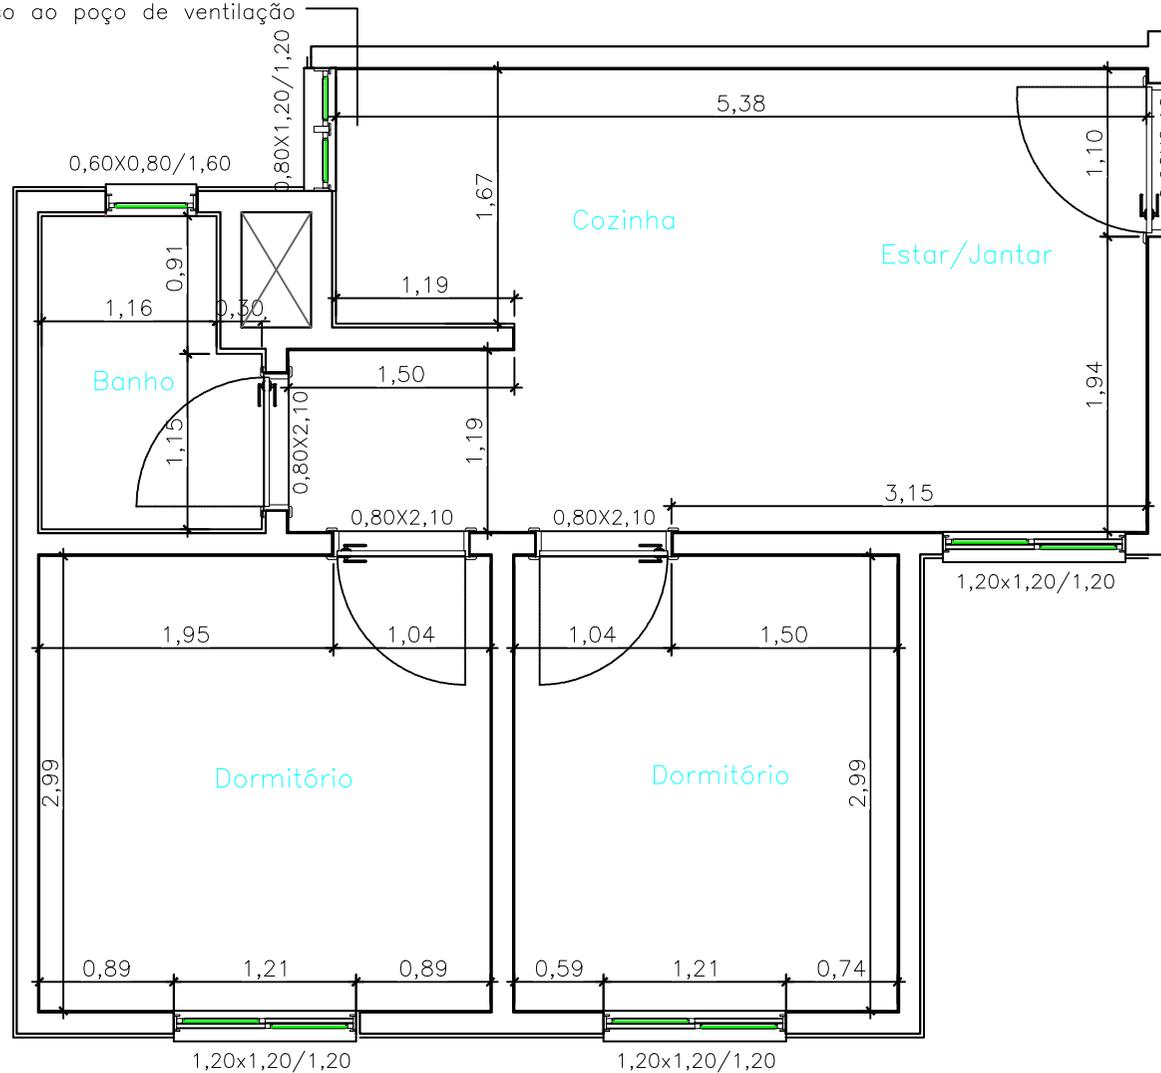

De acordo com o código civil 10406/02 Art. 500, as dimensões de construção podem apresentar até 5% de diferença das medidas em projetos, portanto essas medidas devem ser usadas somente para fins de orçamento não de projeto de móveis.

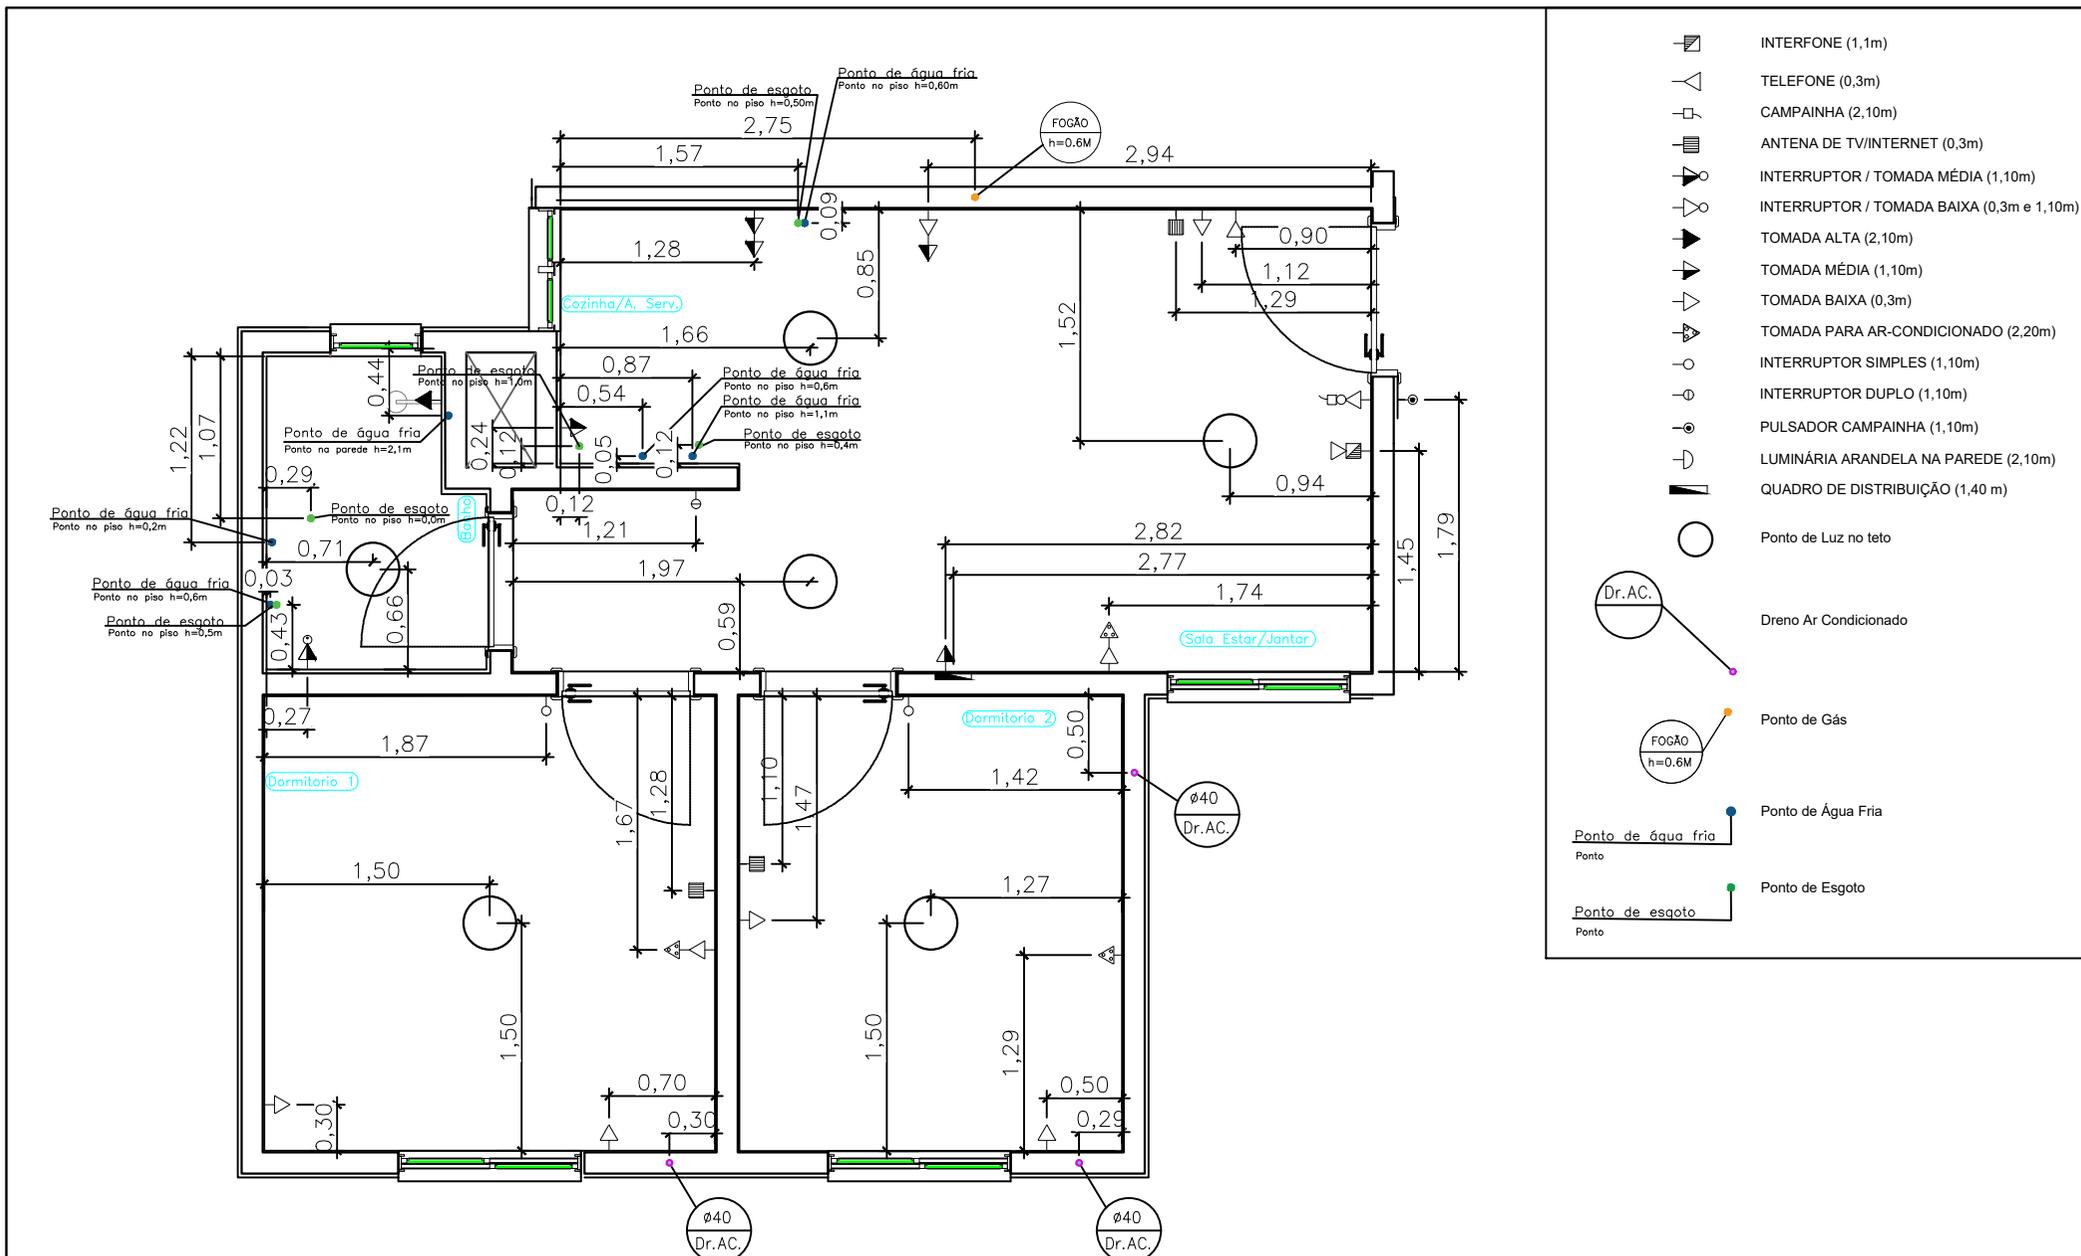

Devido a necessidades técnicas, poderá haver mudanças na posição de alguns pontos no decorrer da obra. De acordo com o código civil 10406/02 Art. 500, as dimensões de construção podem apresentar até 5% de diferença das medidas em projetos, portanto essas medidas devem ser usadas somente para fins de orçamento não de projeto de móveis.