


ESPAÇO GOURMET esc: 1/50

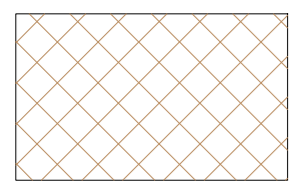



TELHA ONDULADA - 8mm  
1,10X1,83m - 56 PEÇAS

**Rota caminhável para manutenção das telhas**

Tábua de madeira de 30cm e 25mm de espessura apoiada sobre os pinos de fixação do telhado


Espessura da telha	Número de apoios por telha						
	1,22	1,53	1,83	2,13	2,44	3,05	3,66
5 mm	2	2	2	3	3	-	-
6 mm	2	2	2	3	3	3*	3*
<b>8 mm</b>	<b>2</b>	<b>2</b>	<b>2</b>	<b>2</b>	<b>3</b>	<b>3*</b>	<b>3*</b>

\*Estas telhas necessitam de fixação também nos apoios intermediários.

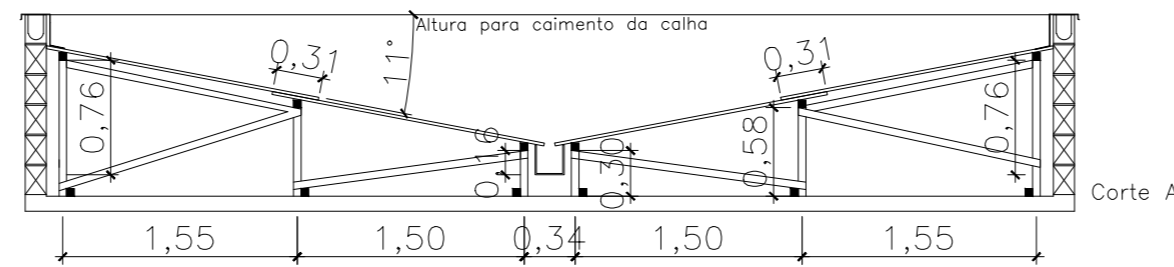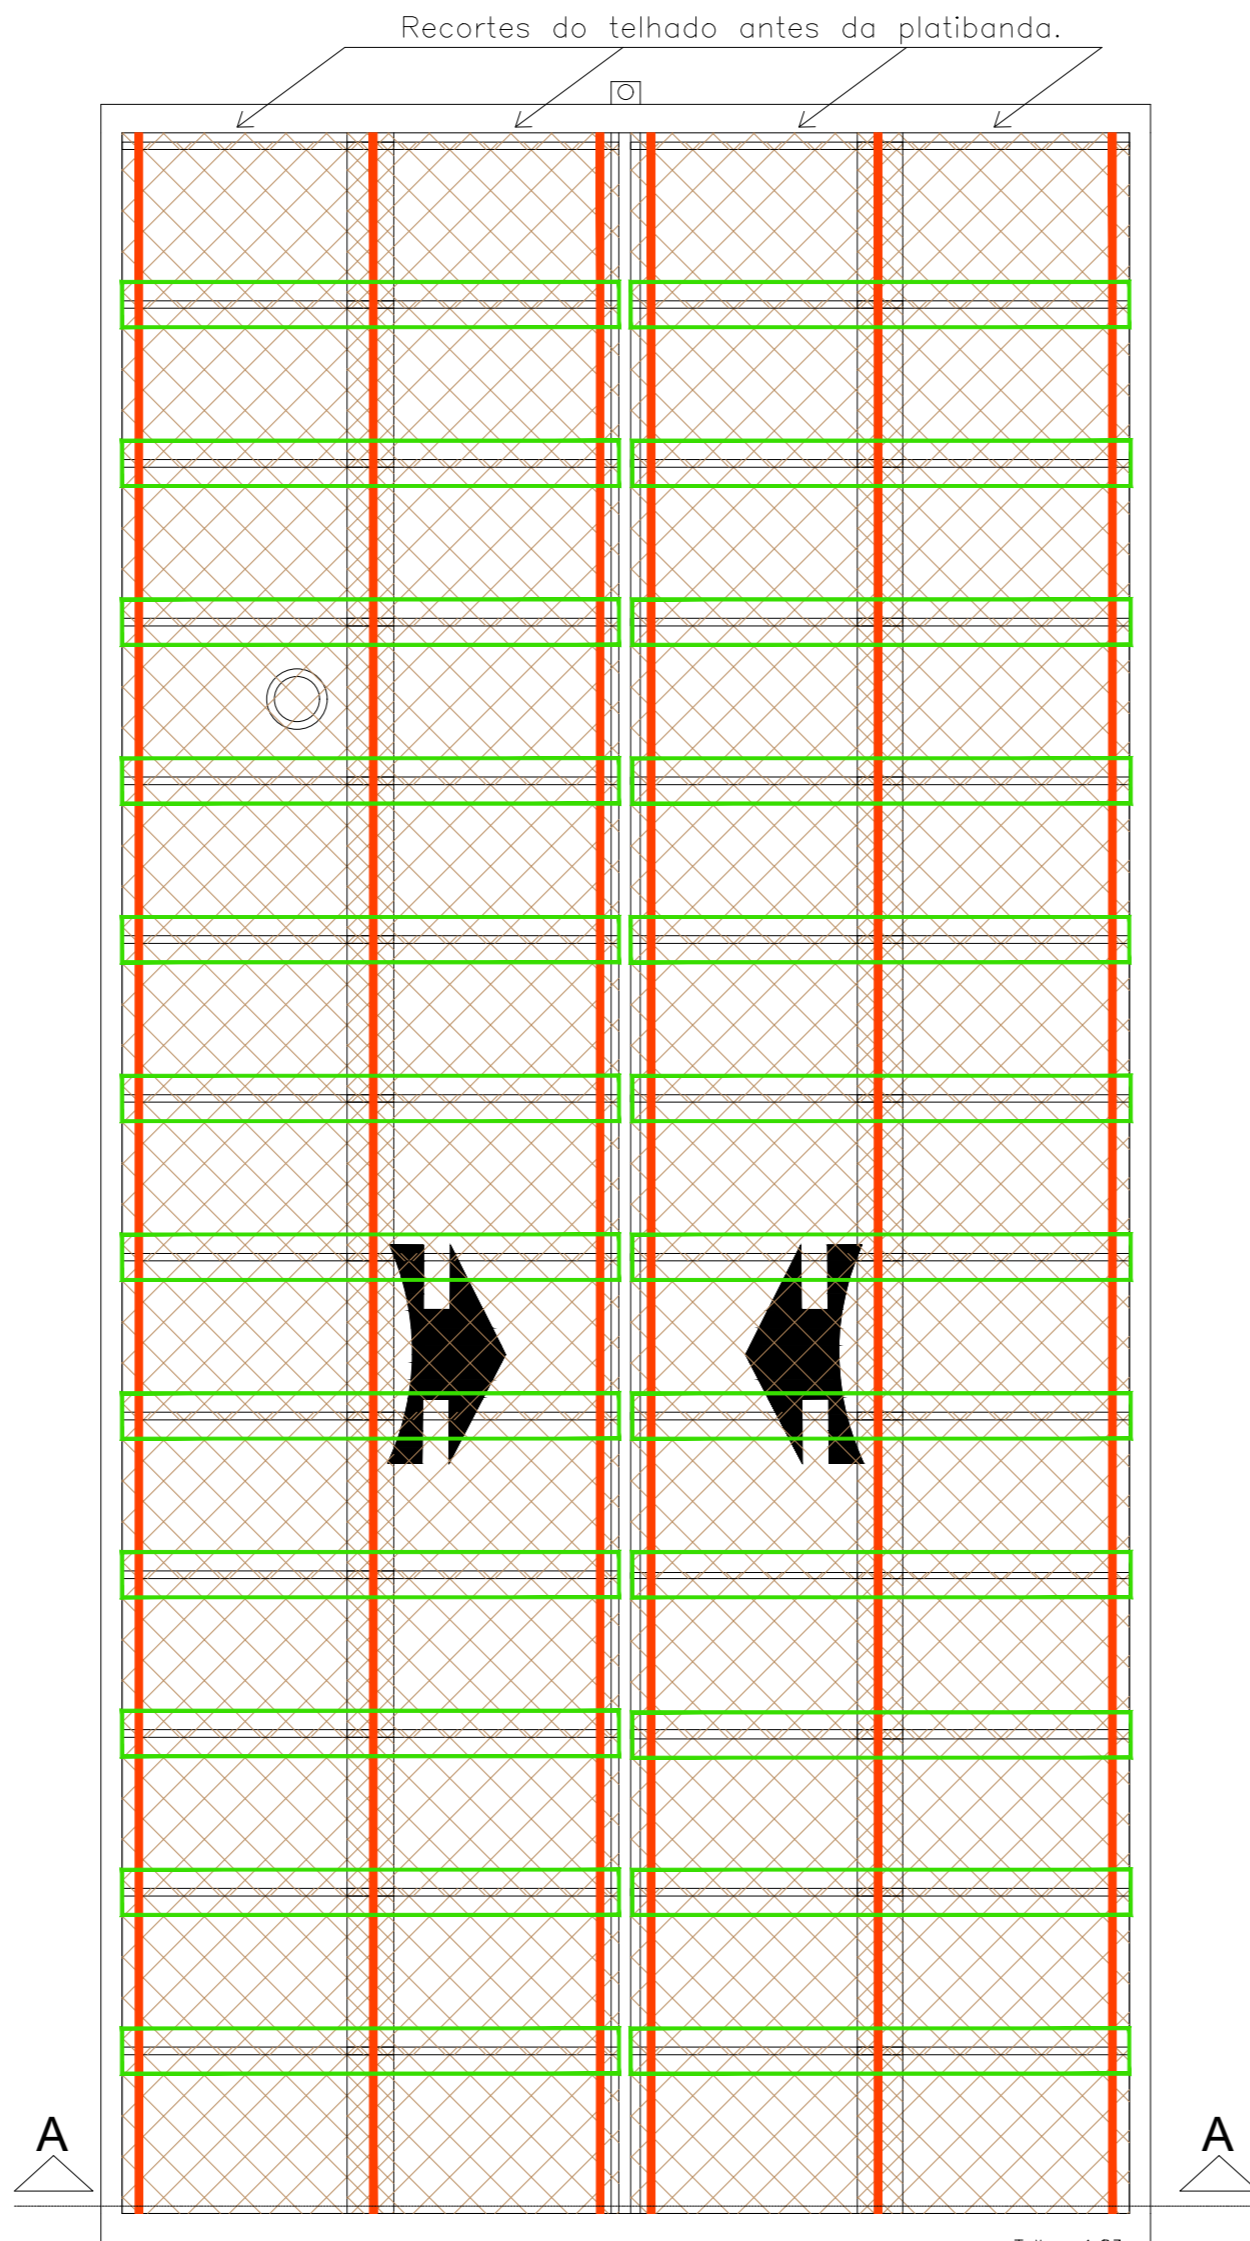

**Inclinação e Recobrimento:**

Telha	Inclinação da Cobertura	Recobrimento Lateral Mínimo	Recobrimento Longitudinal Mínimo	Recobrimento Longitudinal Máximo
6 e 8 mm	Entre 5° (9%) e 10° (17,6%)	1/4 de onda	25 cm	40 cm
5, 6 e 8 mm	Acima de 10° (17,6%)	1/4 de onda	20 cm	40 cm




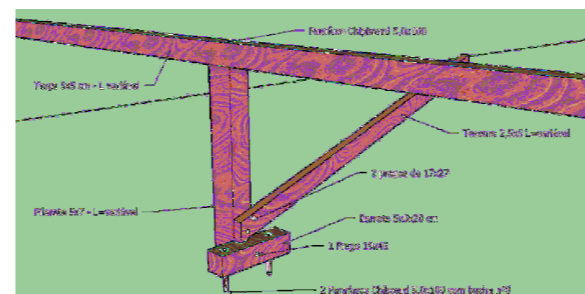


TELHA ONDULADA - 8mm  
1,10X1,83m - 20 PEÇAS

TELHA ONDULADA - 8mm  
1,10X1,22m - 5 PEÇAS


Rota caminhável para manutenção das telhas

Tábua de madeira de 30cm e 25mm de espessura apoiada sobre os pinos de fixação do telhado

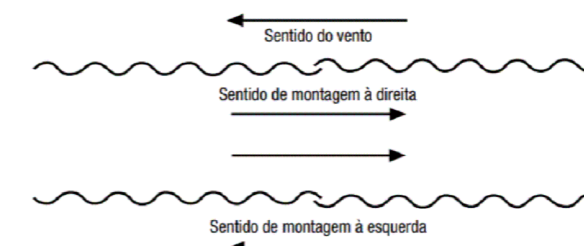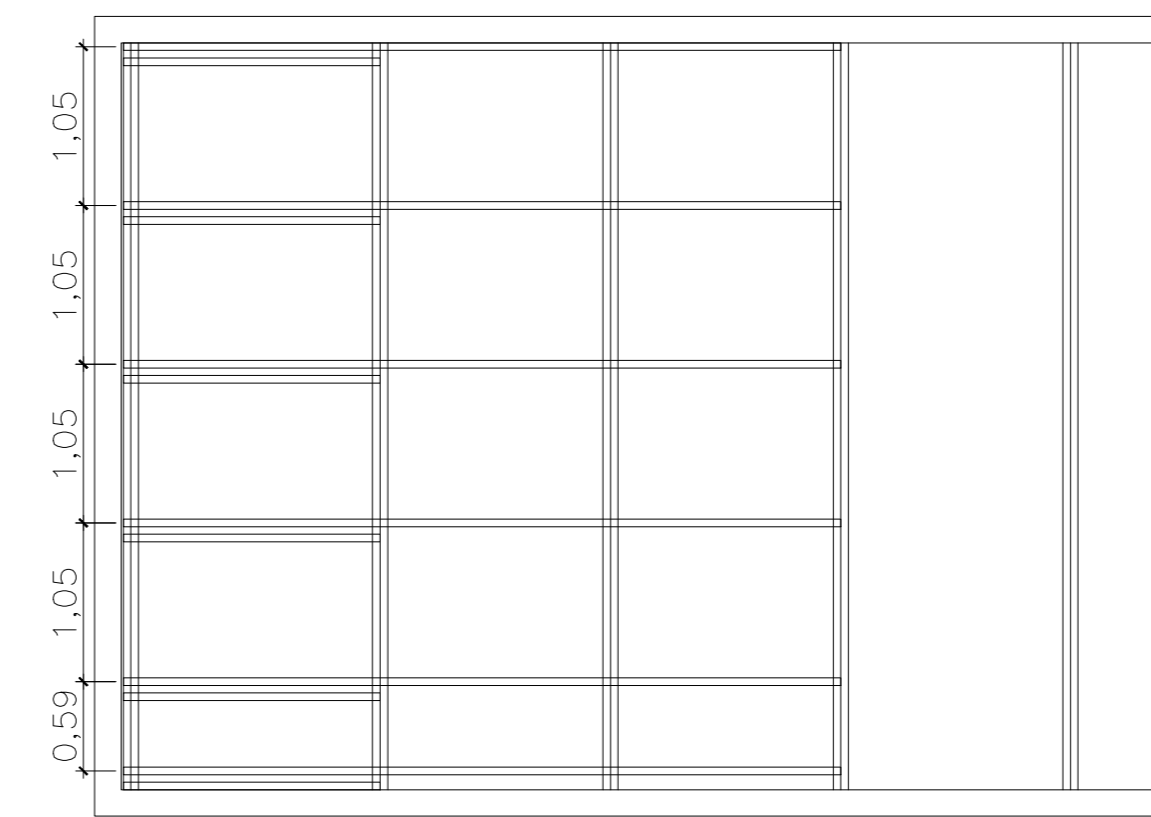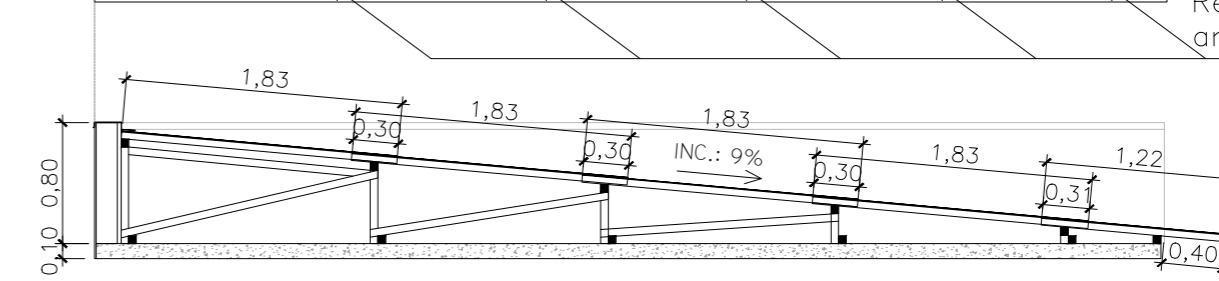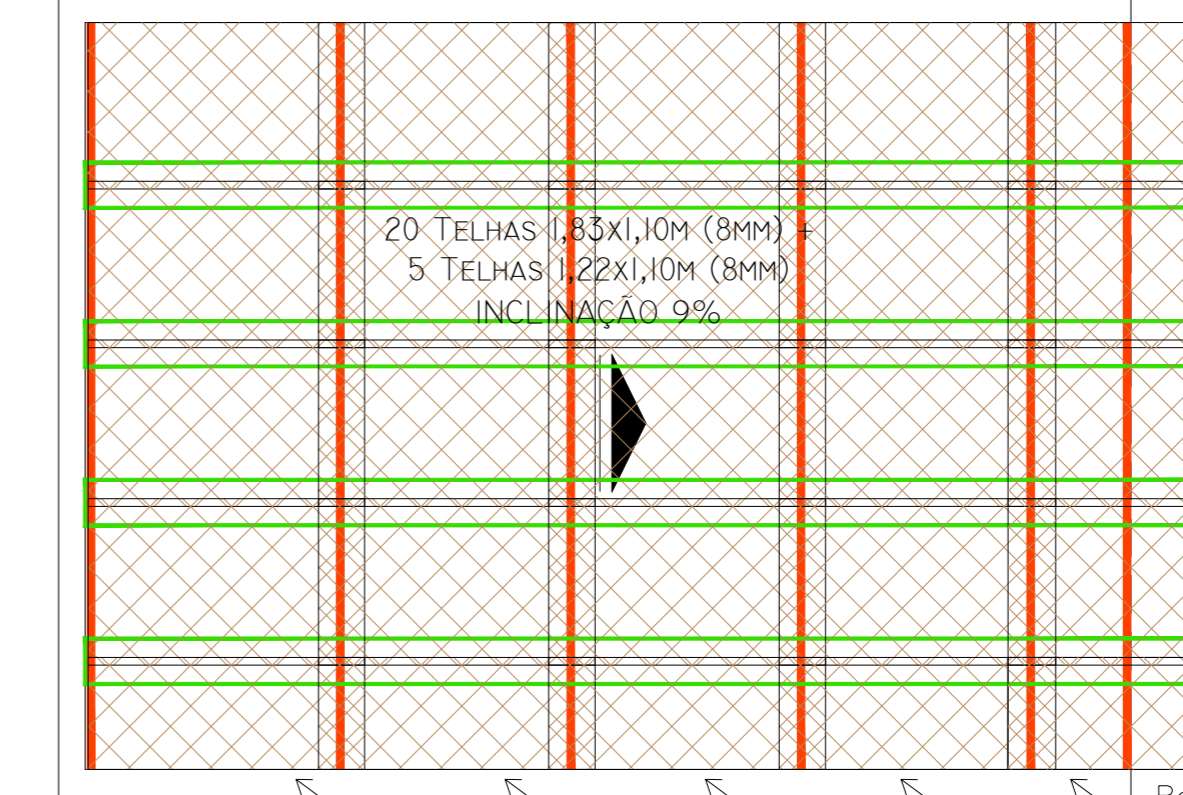

**Corte de canto - Somente para a Telha Ondulada**






• Para evitar o remonte de quatro espessuras, os cantos das telhas intermediárias devem ser cortados na diagonal (veja o esquema abaixo). O corte de canto é obrigatório, pois evita o surgimento de frestas, que possibilitam a entrada de luz e água, e impede deformações nas telhas.

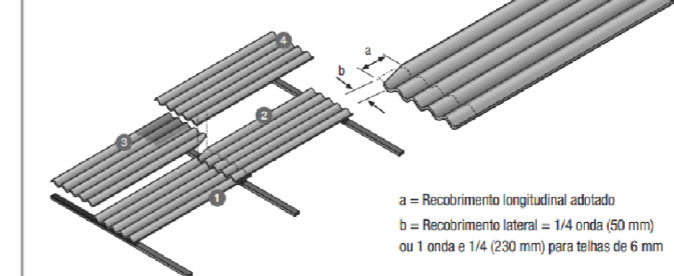

PORTARIA E LIXEIRA  
esc: 1/45



Recortes do telhado antes da platibanda.

- R.05 - Incluso detalhe de extravasor e acabamento da calha
- R.04 - Adicionado detalhe telhado entrada blocos
- R.03 - Mudança das telhas de 6mm para 8mm.  
- Atualização da cobertura da portaria.  
- Ajuste nos Cortes e inserção de detalhes.
- R.02 - Ajuste e identificação do recorte das telhas próximas à platibanda.
- R.01 Detalhes nas calhas adicionados
- R.00 - Lançamento inicial

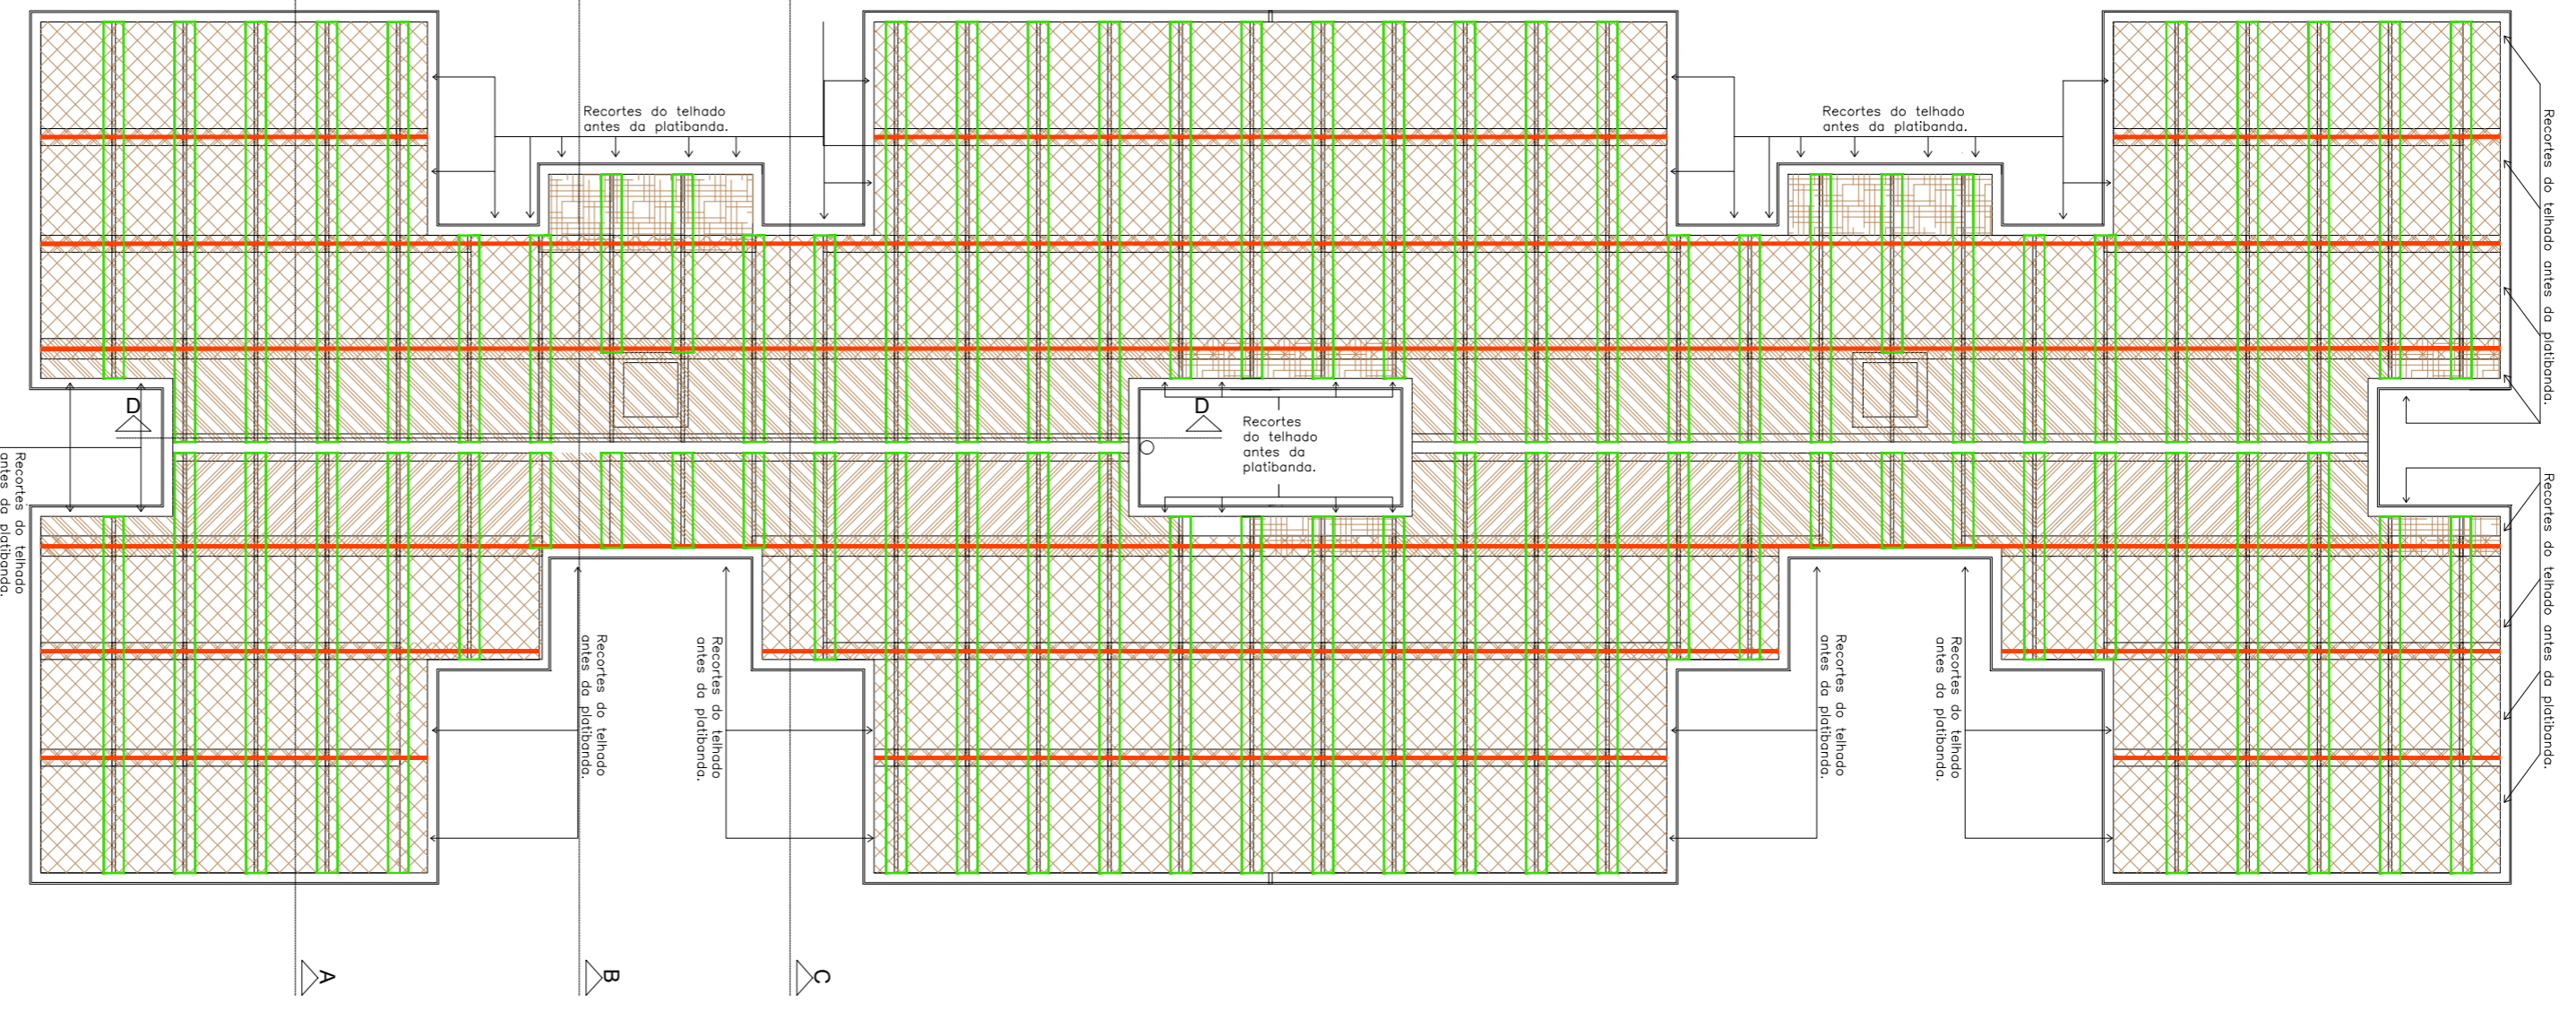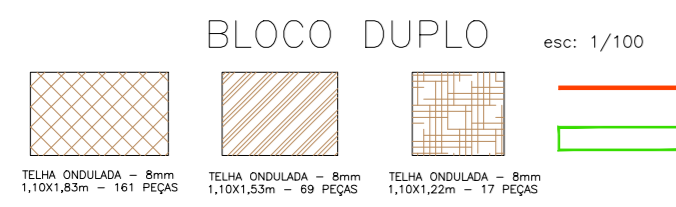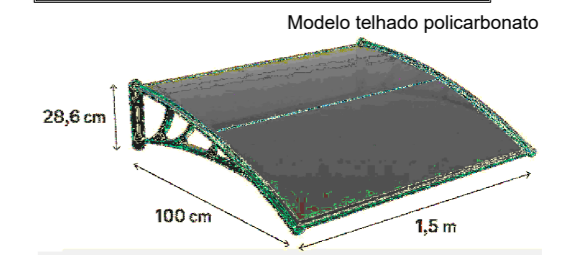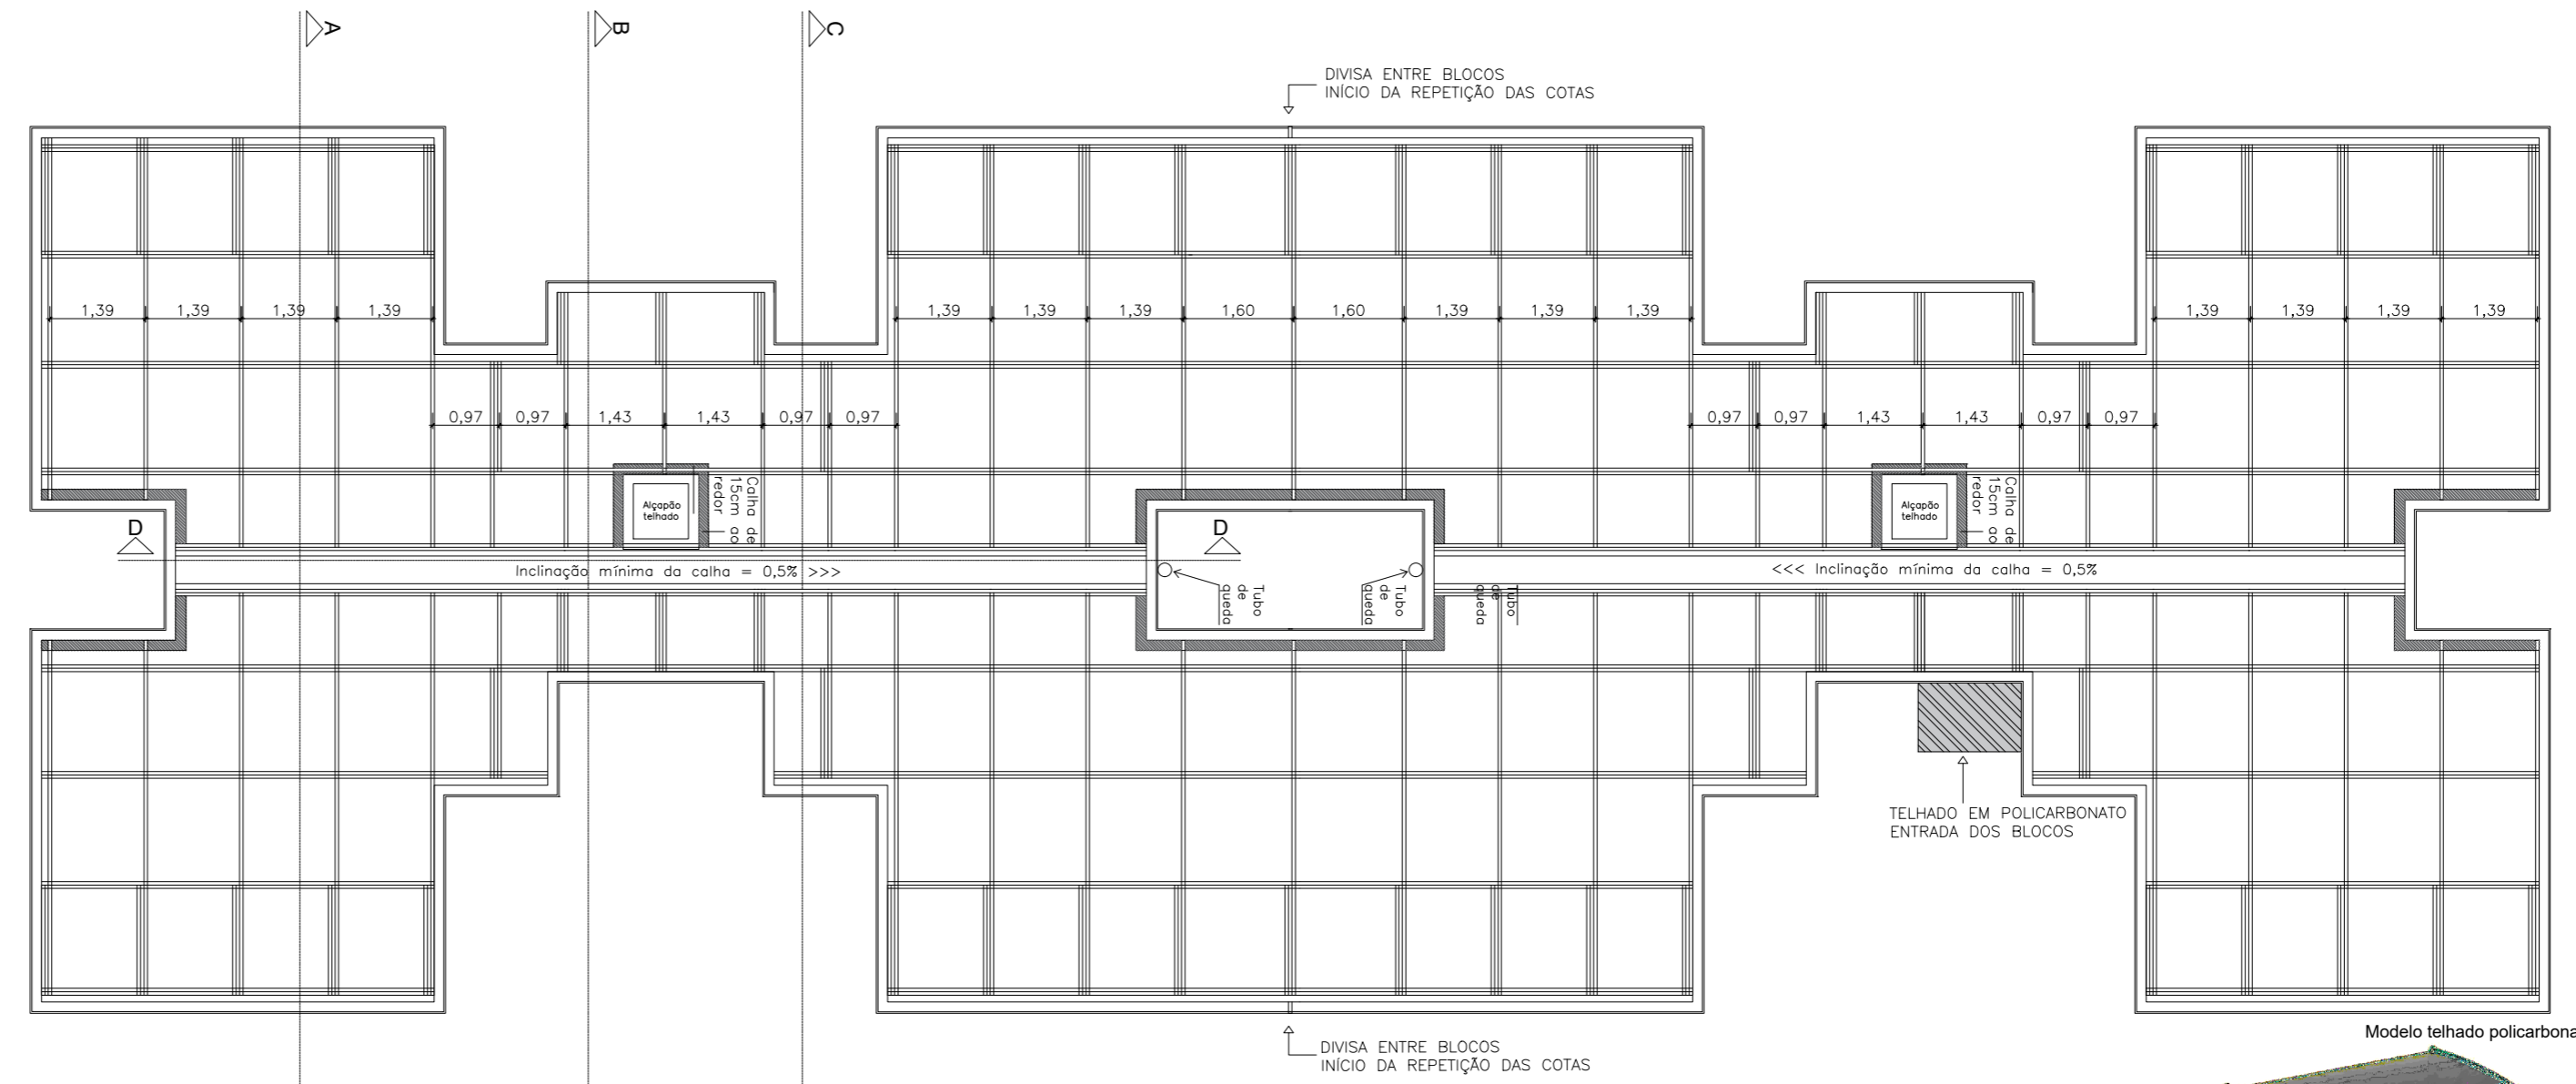
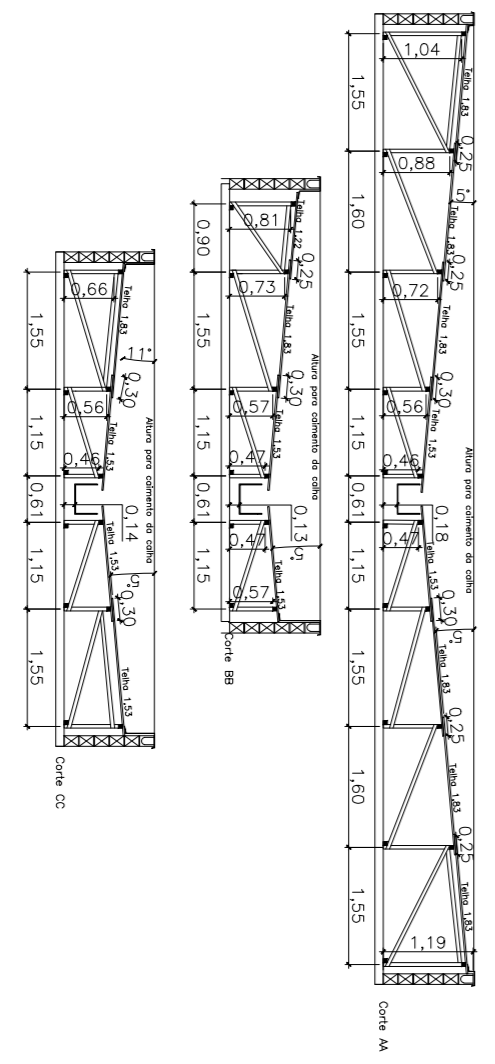


Número de apoios por telha							
Espessura da telha	1,22	1,53	1,83	2,13	2,44	3,05	3,66
	5 mm	2	2	2	3	3	-
6 mm	2	2	2	3	3	3*	3*
8 mm	2	2	2	2	3	3*	3*

\*Estas telhas necessitam de fixação também nos apoios intermediários.

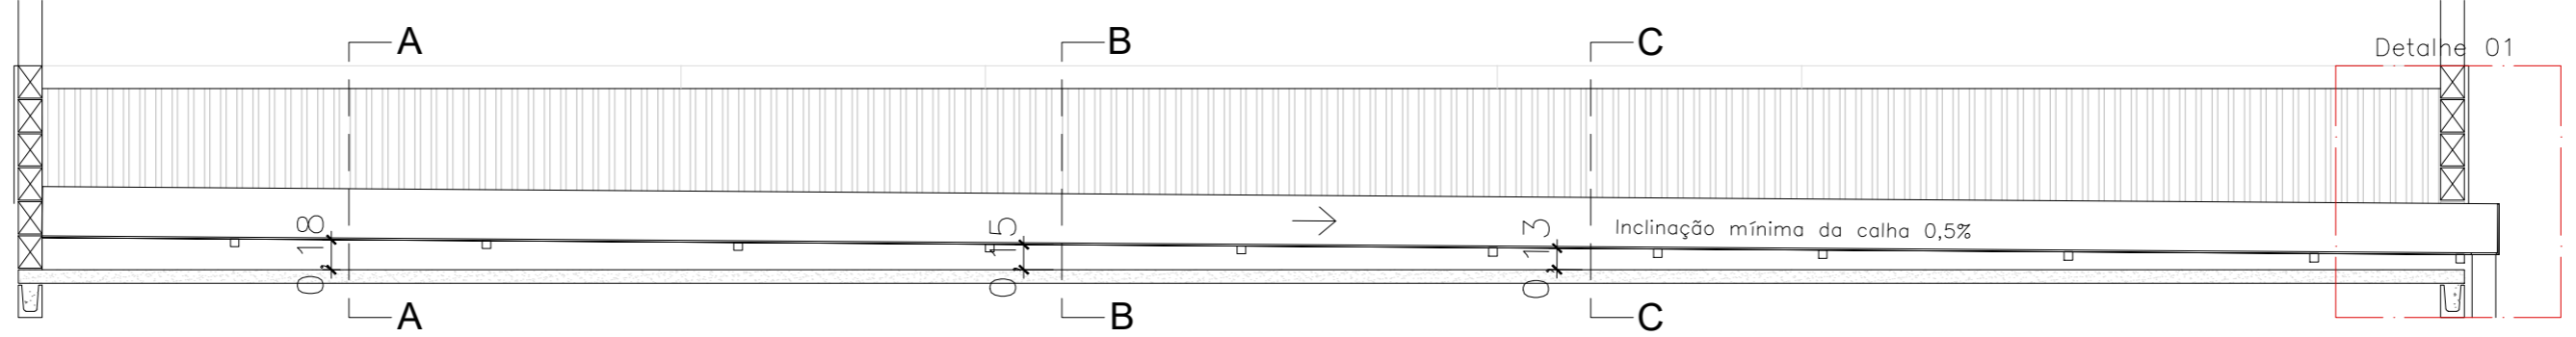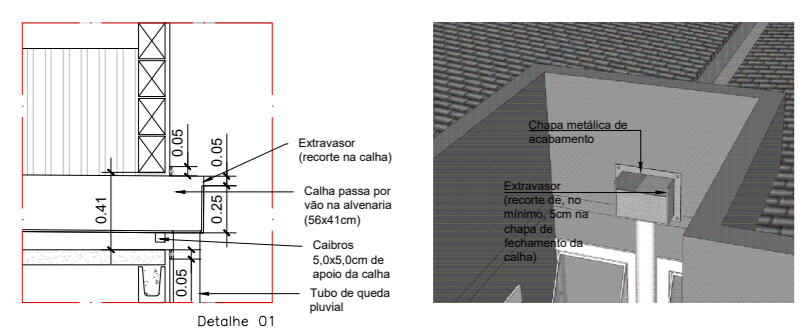

- R.05 - Incluso detalhe de extrusor e acabamento da calha
- R.04 - Adicionado detalhe telhado entrada blocos
- R.03 - Mudança das telhas de 6mm para 8mm.  
- Atualização da cobertura da portaria.  
- Ajuste nos Cortes e inserção de detalhes.
- R.02 - Ajuste e identificação do recorte das telhas próximas à platibanda.
- R.01 - Detalhes nas calhas adicionados
- R.00 - Lançamento inicial


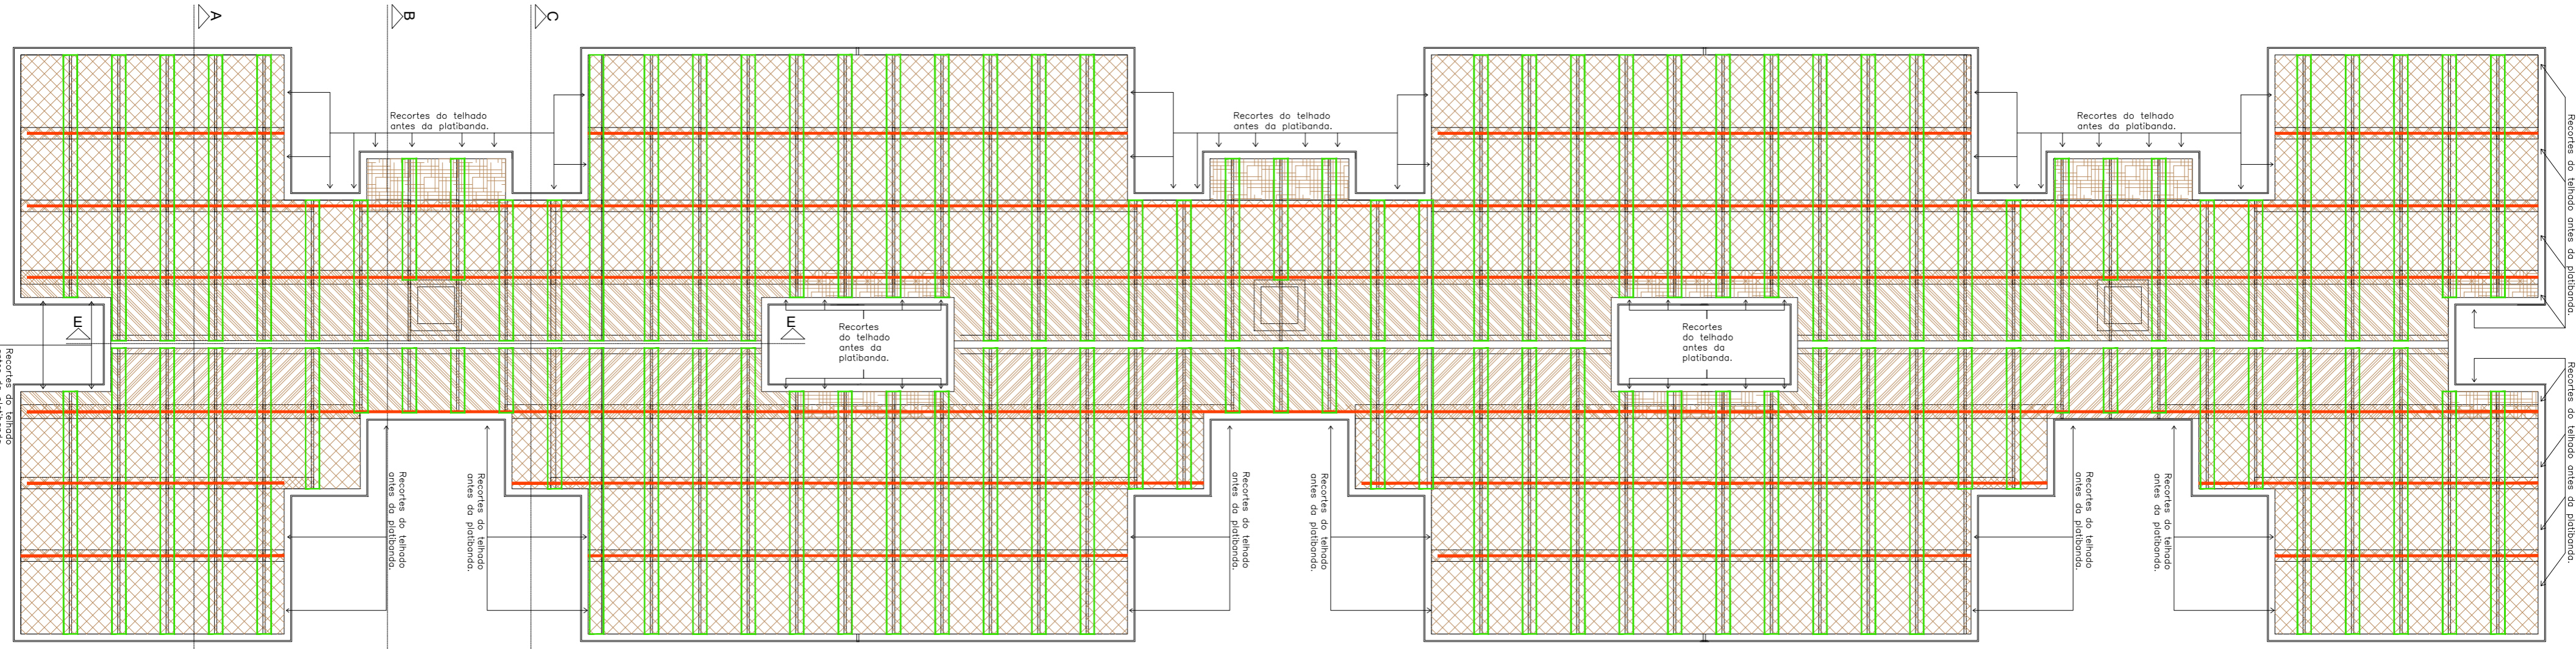
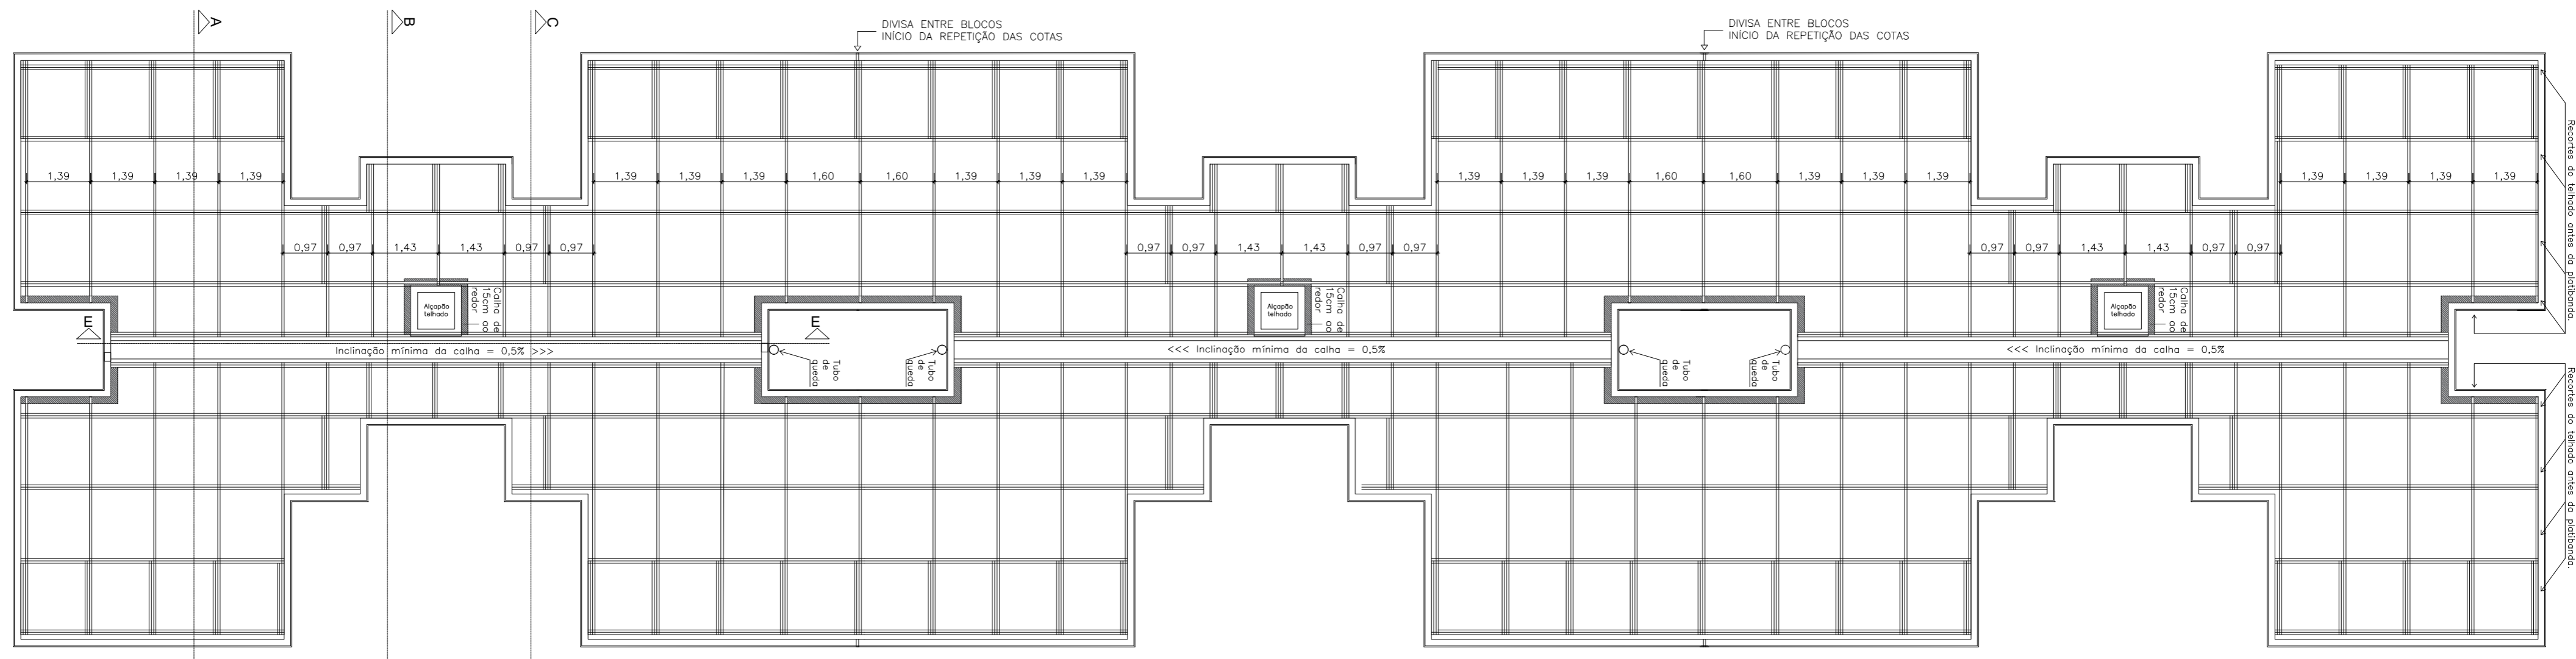


**BLOCO TRIPLO**

esc: 1/100

- TELHA ONDULADA - 8mm  
1,10x1,83m - 241 PEÇAS
- TELHA ONDULADA - 8mm  
1,10x1,53m - 88 PEÇAS
- TELHA ONDULADA - 8mm  
1,10x1,22m - 27 PEÇAS

Rota caminhável para manutenção das telhas  
 Tubo de madeira de 30cm e 25mm de espessura apoiado sobre os pinos de fixação do telhado.

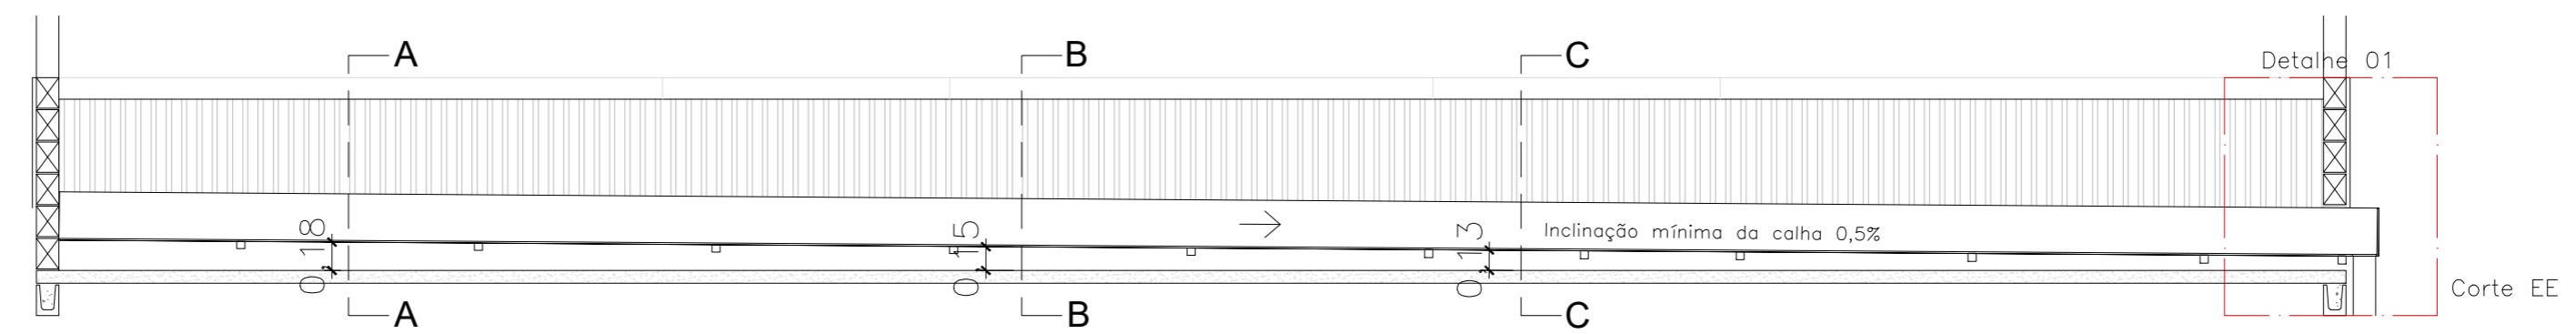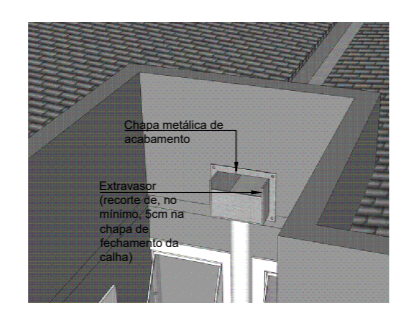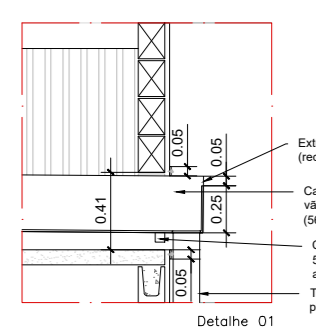

- R.05 - Incluso detalhe de extrusor e acabamento da calha
- R.04 - Adicionado detalhe telhado entrada blocos
- R.03 - Mudança das telhas de 6mm para 8mm.  
- Atualização da cobertura da portaria.  
- Ajuste nos Cortes e inserção de detalhes.
- R.02 - Ajuste e identificação do recorte das telhas próximas à platibanda.
- R.01 Detalhes nas calhas adicionados
- R.00 - Lançamento inicial