

- R.14 Adicionada 3 caixas pluviais no acesso ao empreendimento e alterado percurso da rede de iluminação
- R.13 Alterado rede telefonica, eletrica e cloacal conforme construido em obra. Alterada entrada da rede de água fria
- R.12 Alterada a entrada da rede eletrica e telefonica
- R.11 Alterado o posicionamento da caixa de retenção e posicionamento das respectivas conexões e inspeções
- R.10 Adicionado caixas rede eletrica junto ao salão de festas, conforme projeto executado
- R.09 - Especificações entrada telefone e eletrica
- R.08 - Alterada rede externa e caixa de retenção
- R.07 - Alterado niveis de tampa pluviais
- R.06 - Adicionado caixas R3 do QGBT para o salão de festas
- R.05 - Adicionado caixas no cloacal para desvio de radier da portaria
- R.04 - Alterado niveis de caixas pluviais
- R.03 - Detalhadas cotas da saída do pluvial
- R.02 - Alterada rede pluvial para em baixo das vagas
- R.01 - Alterada descida da calha salão de festas

NF: 13,80

REDE DE ESGOTO CLOACAL A SER IMPLANTADA Ø200-INCL.2,0% "C-2"

CI Ø100
NF: 16,00
NT: 17,90

E.6


E.5

E.4



E.3

4,05


4,00

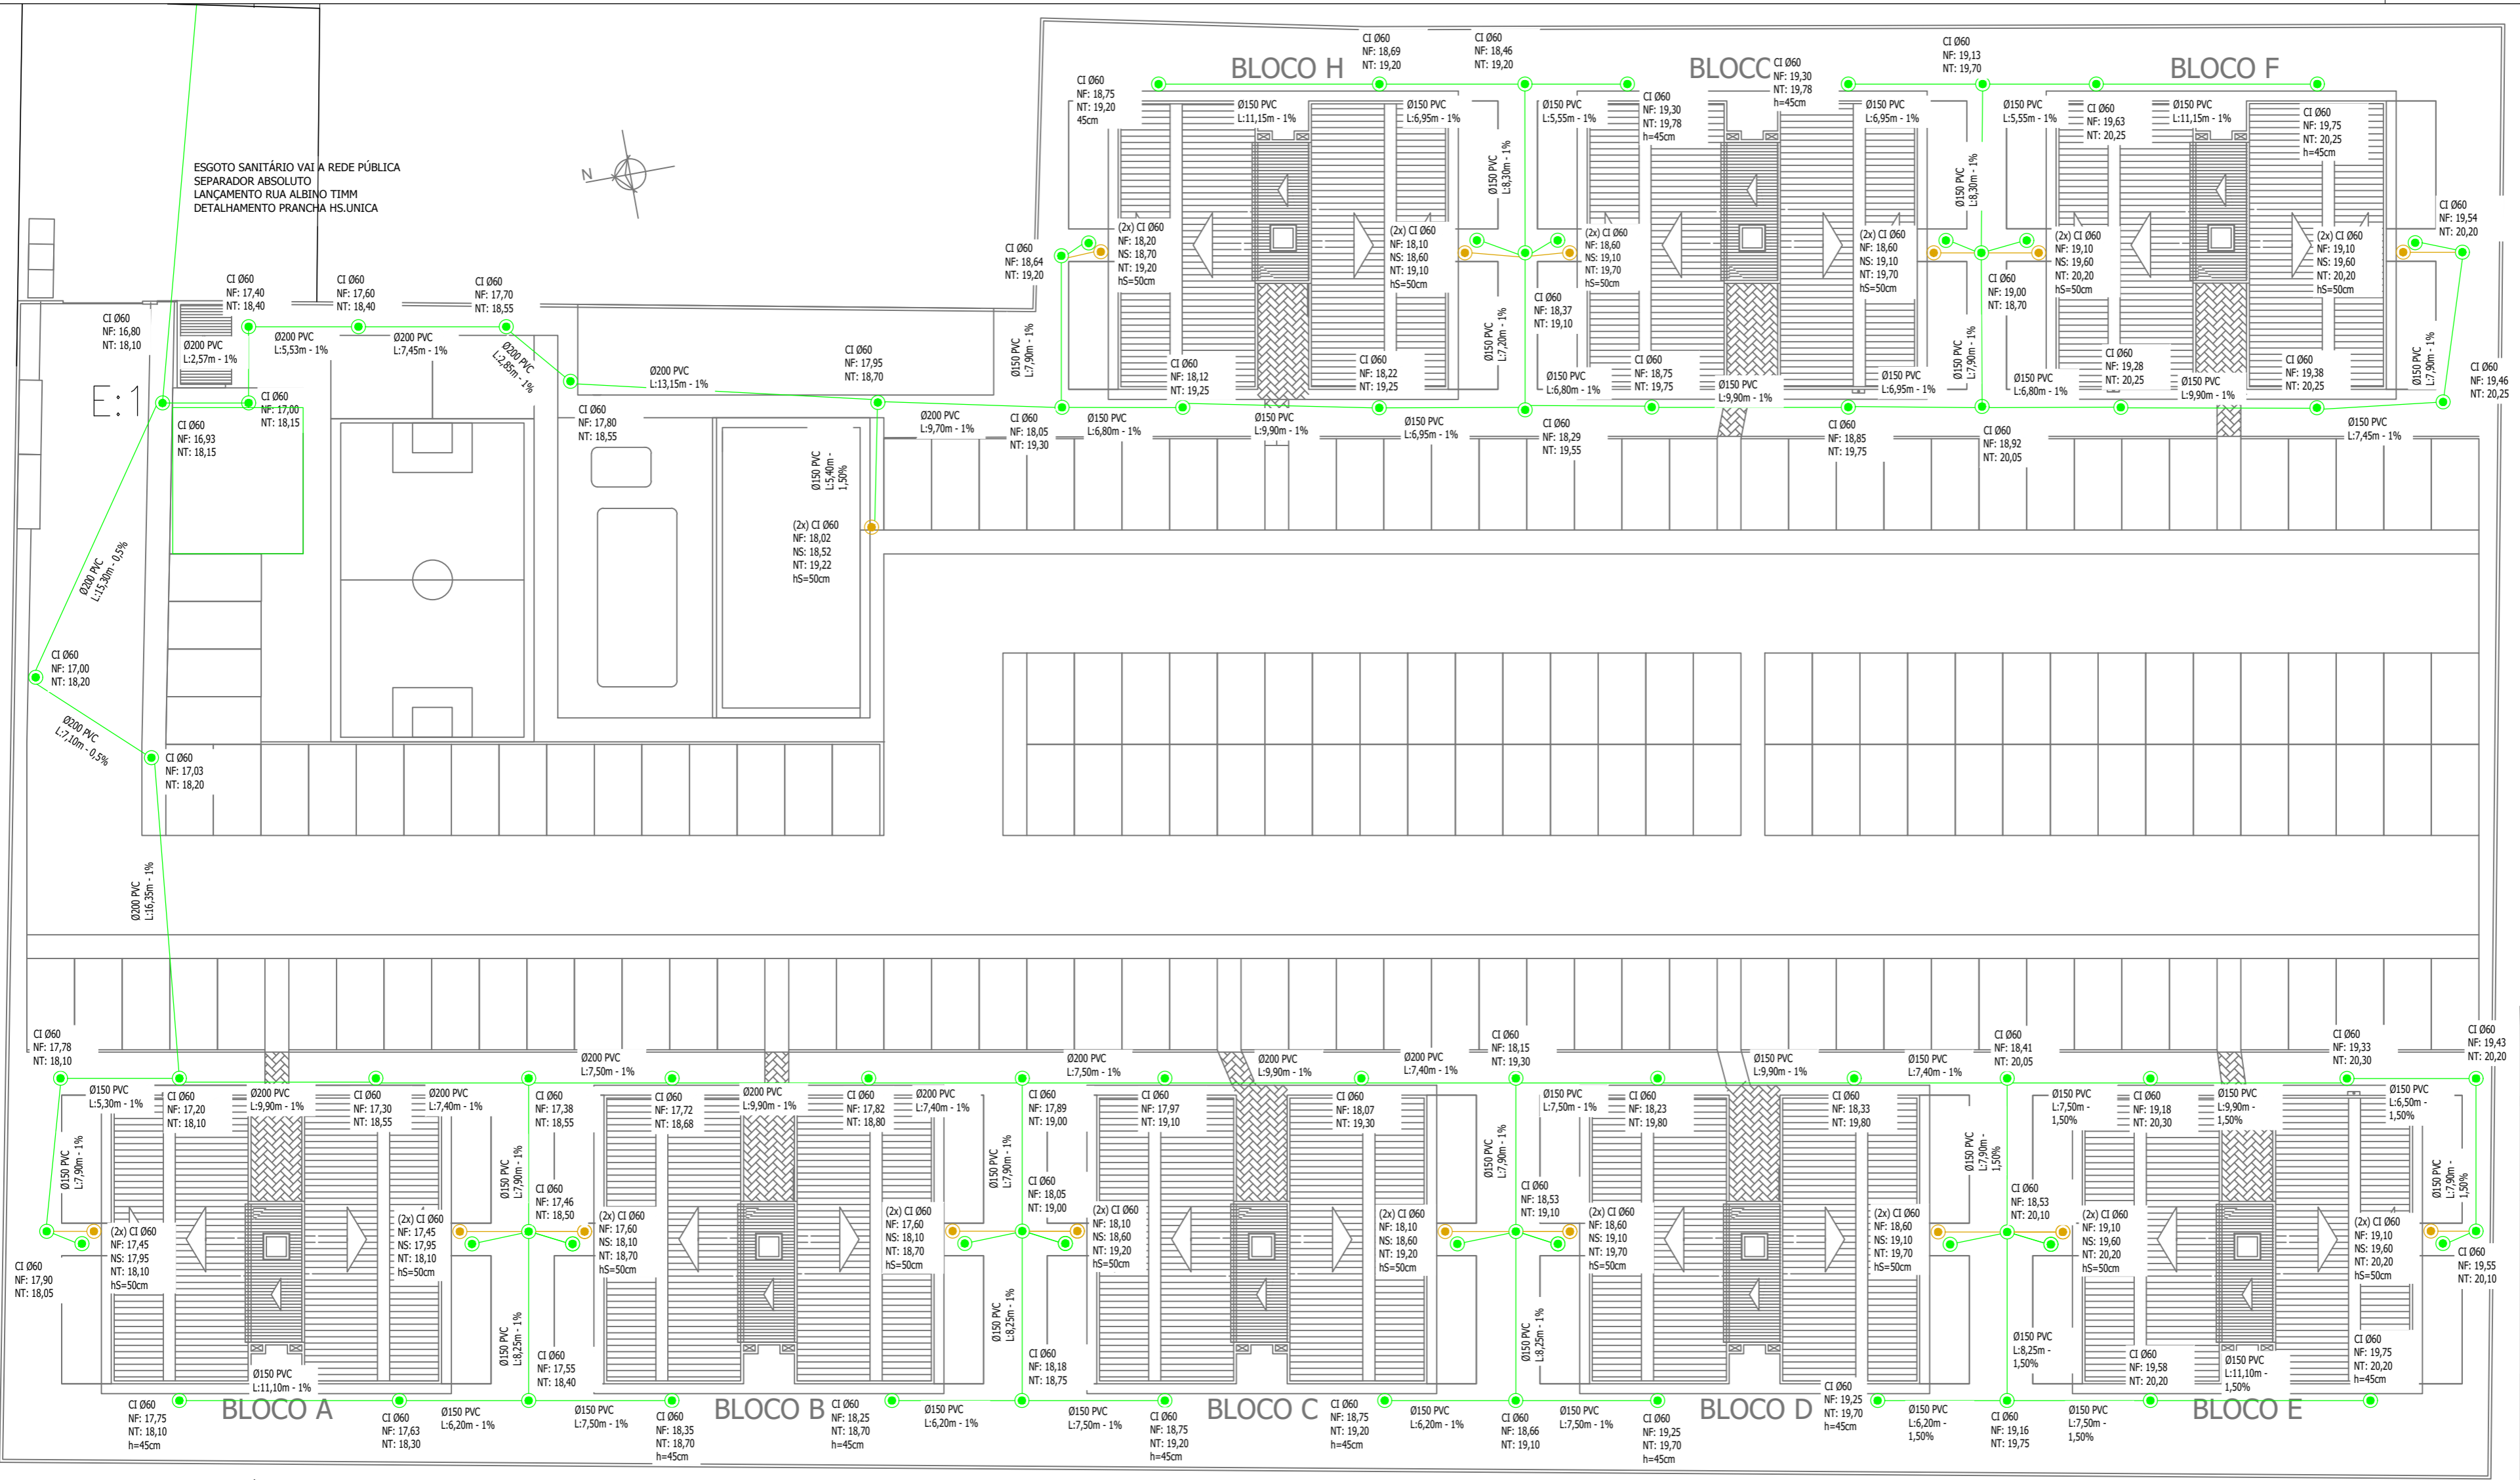


- R.14 Adicionada 3 caixas pluviais no acesso ao empreendimento e alterado percurso da rede de iluminação
- R.13 Alterado rede telefonica, eletrica e cloacal conforme construido em obra. Alterada entrada da rede de água fria
- R.12 Alterada a entrada da rede eletrica e telefonica
- R.11 Alterado o posicionamento da caixa de retenção e posicionamento das respectivas conexões e inspeções
- R.10 Adicionado caixas rede eletrica junto ao salão de festas, conforme projeto executado
- R.09 - Especificações entrada telefone e eletrica
- R.08 - Alterada rede externa e caixa de retenção
- R.07 - Alterado niveis de tampa pluviais
- R.06 - Adicionado caixas R3 do QGBT para o salão de festas
- R.05 - Adicionado caixas no cloacal para desvio de radier da portaria
- R.04 - Alterado niveis de caixas pluviais
- R.03 - Detalhadas cotas da saída do pluvial
- R.02 - Alterada rede pluvial para em baixo das vagas
- R.01 - Alterada descida da calha salão de festas

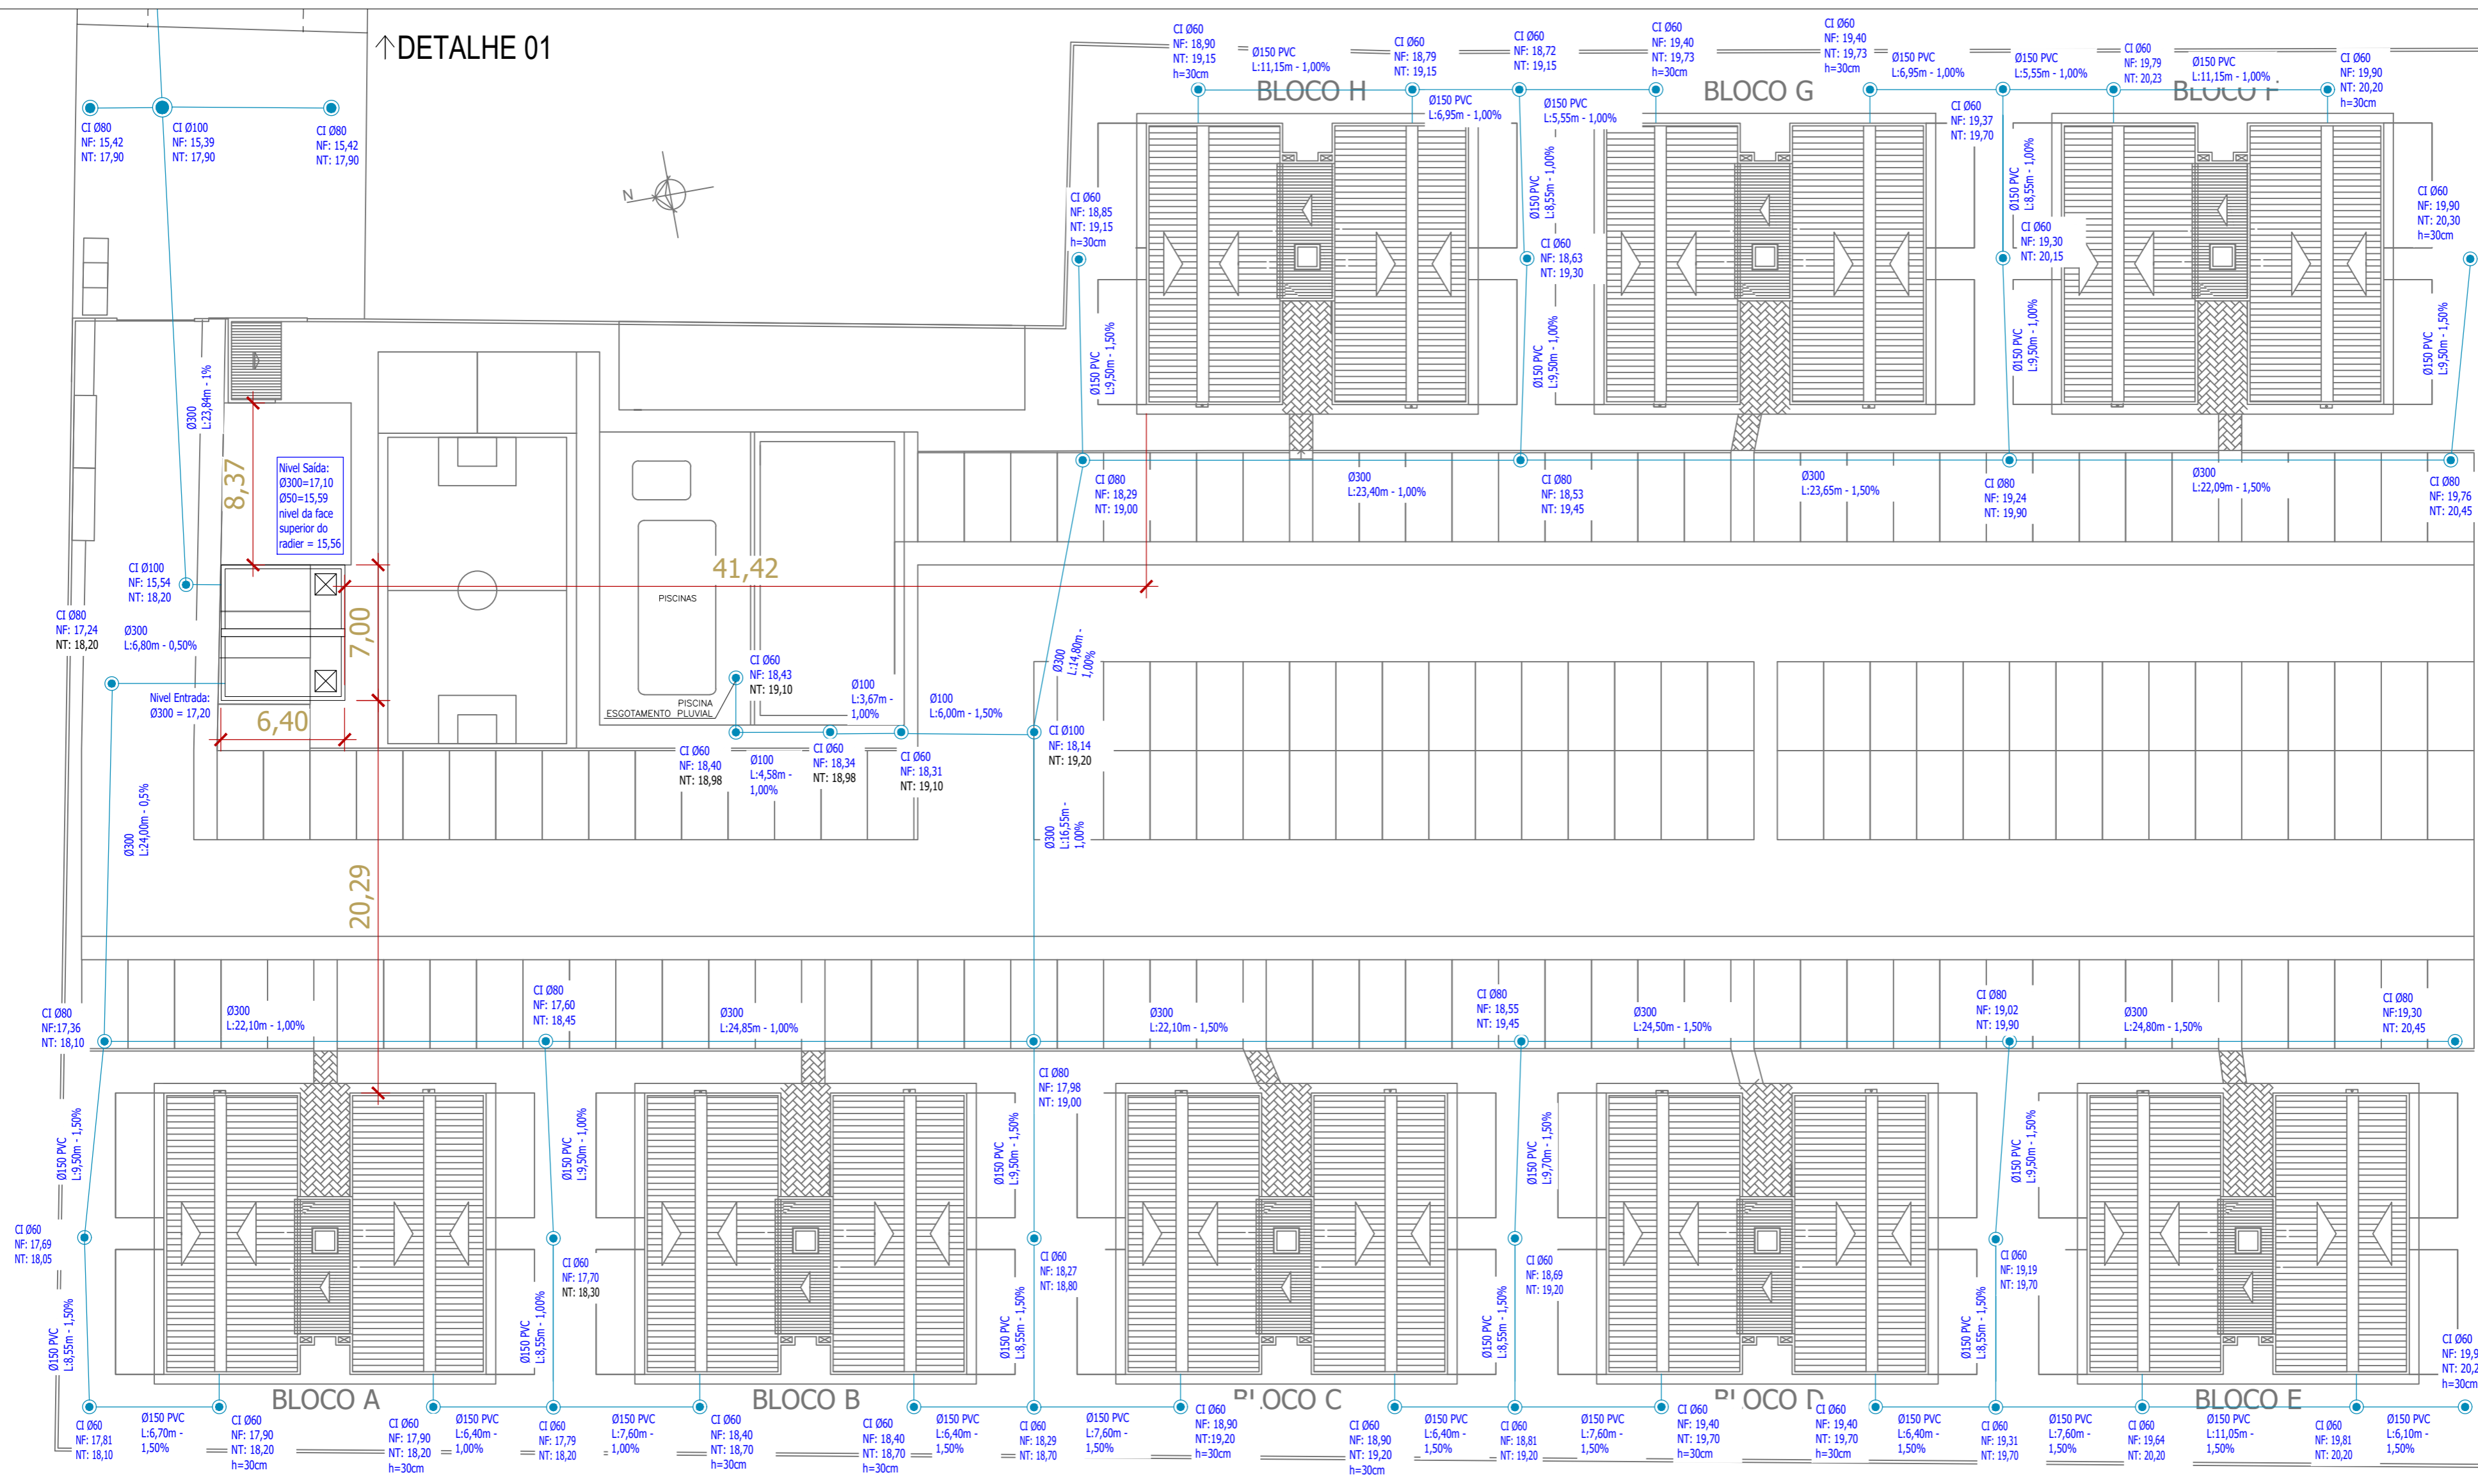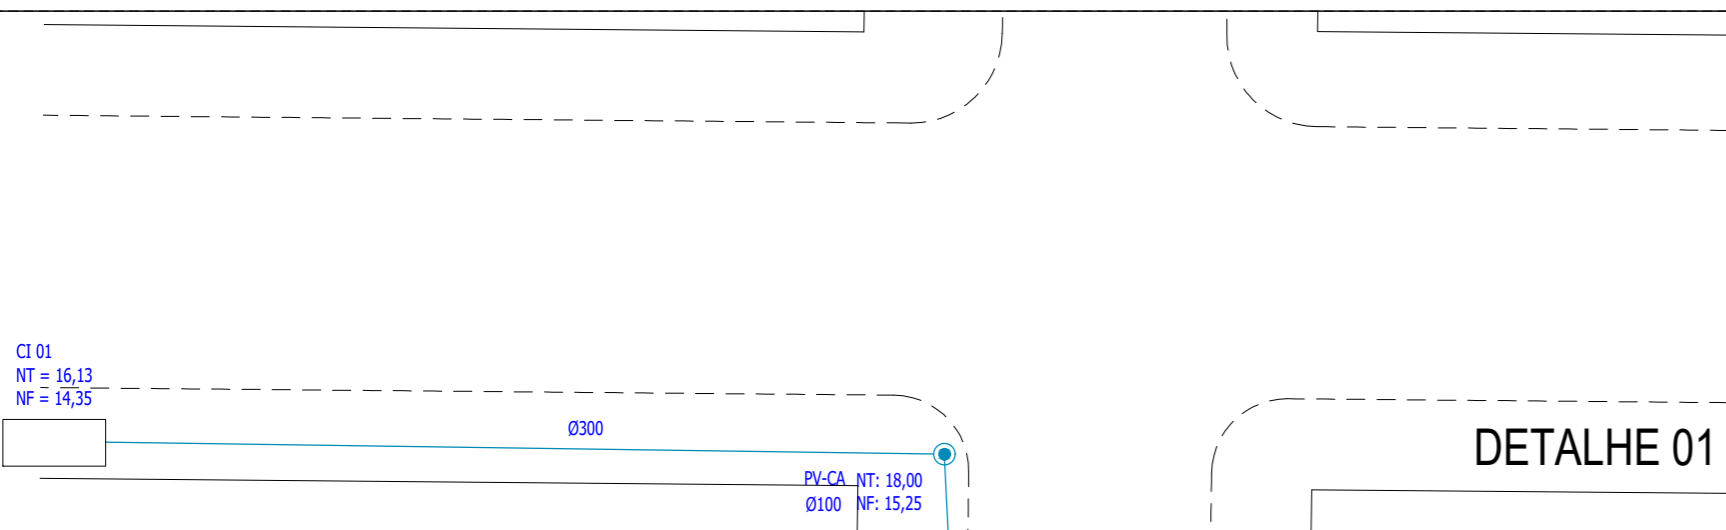


- R.14 Adicionada 3 caixas pluviais no acesso ao empreendimento e alterado percurso da rede de iluminação
- R.13 Alterado rede telefonica, eletrica e cloacal conforme construido em obra. Alterada entrada da rede de água fria
- R.12 Alterada a entrada da rede eletrica e telefonica
- R.11 Alterado o posicionamento da caixa de retenção e posicionamento das respectivas conexões e inspeções
- R.10 Adicionado caixas rede eletrica junto ao salão de festas, conforme projeto executado
- R.09 - Especificações entrada telefone e eletrica
- R.08 - Alterada rede externa e caixa de retenção
- R.07 - Alterado niveis de tampa pluviais
- R.06 - Adicionado caixas R3 do QGBT para o salão de festas
- R.05 - Adicionado caixas no cloacal para desvio de radier da portaria
- R.04 - Alterado niveis de caixas pluviais
- R.03 - Detalhadas cotas da saída do pluvial
- R.02 - Alterada rede pluvial para em baixo das vagas
- R.01 - Alterada descida da calha salão de festas

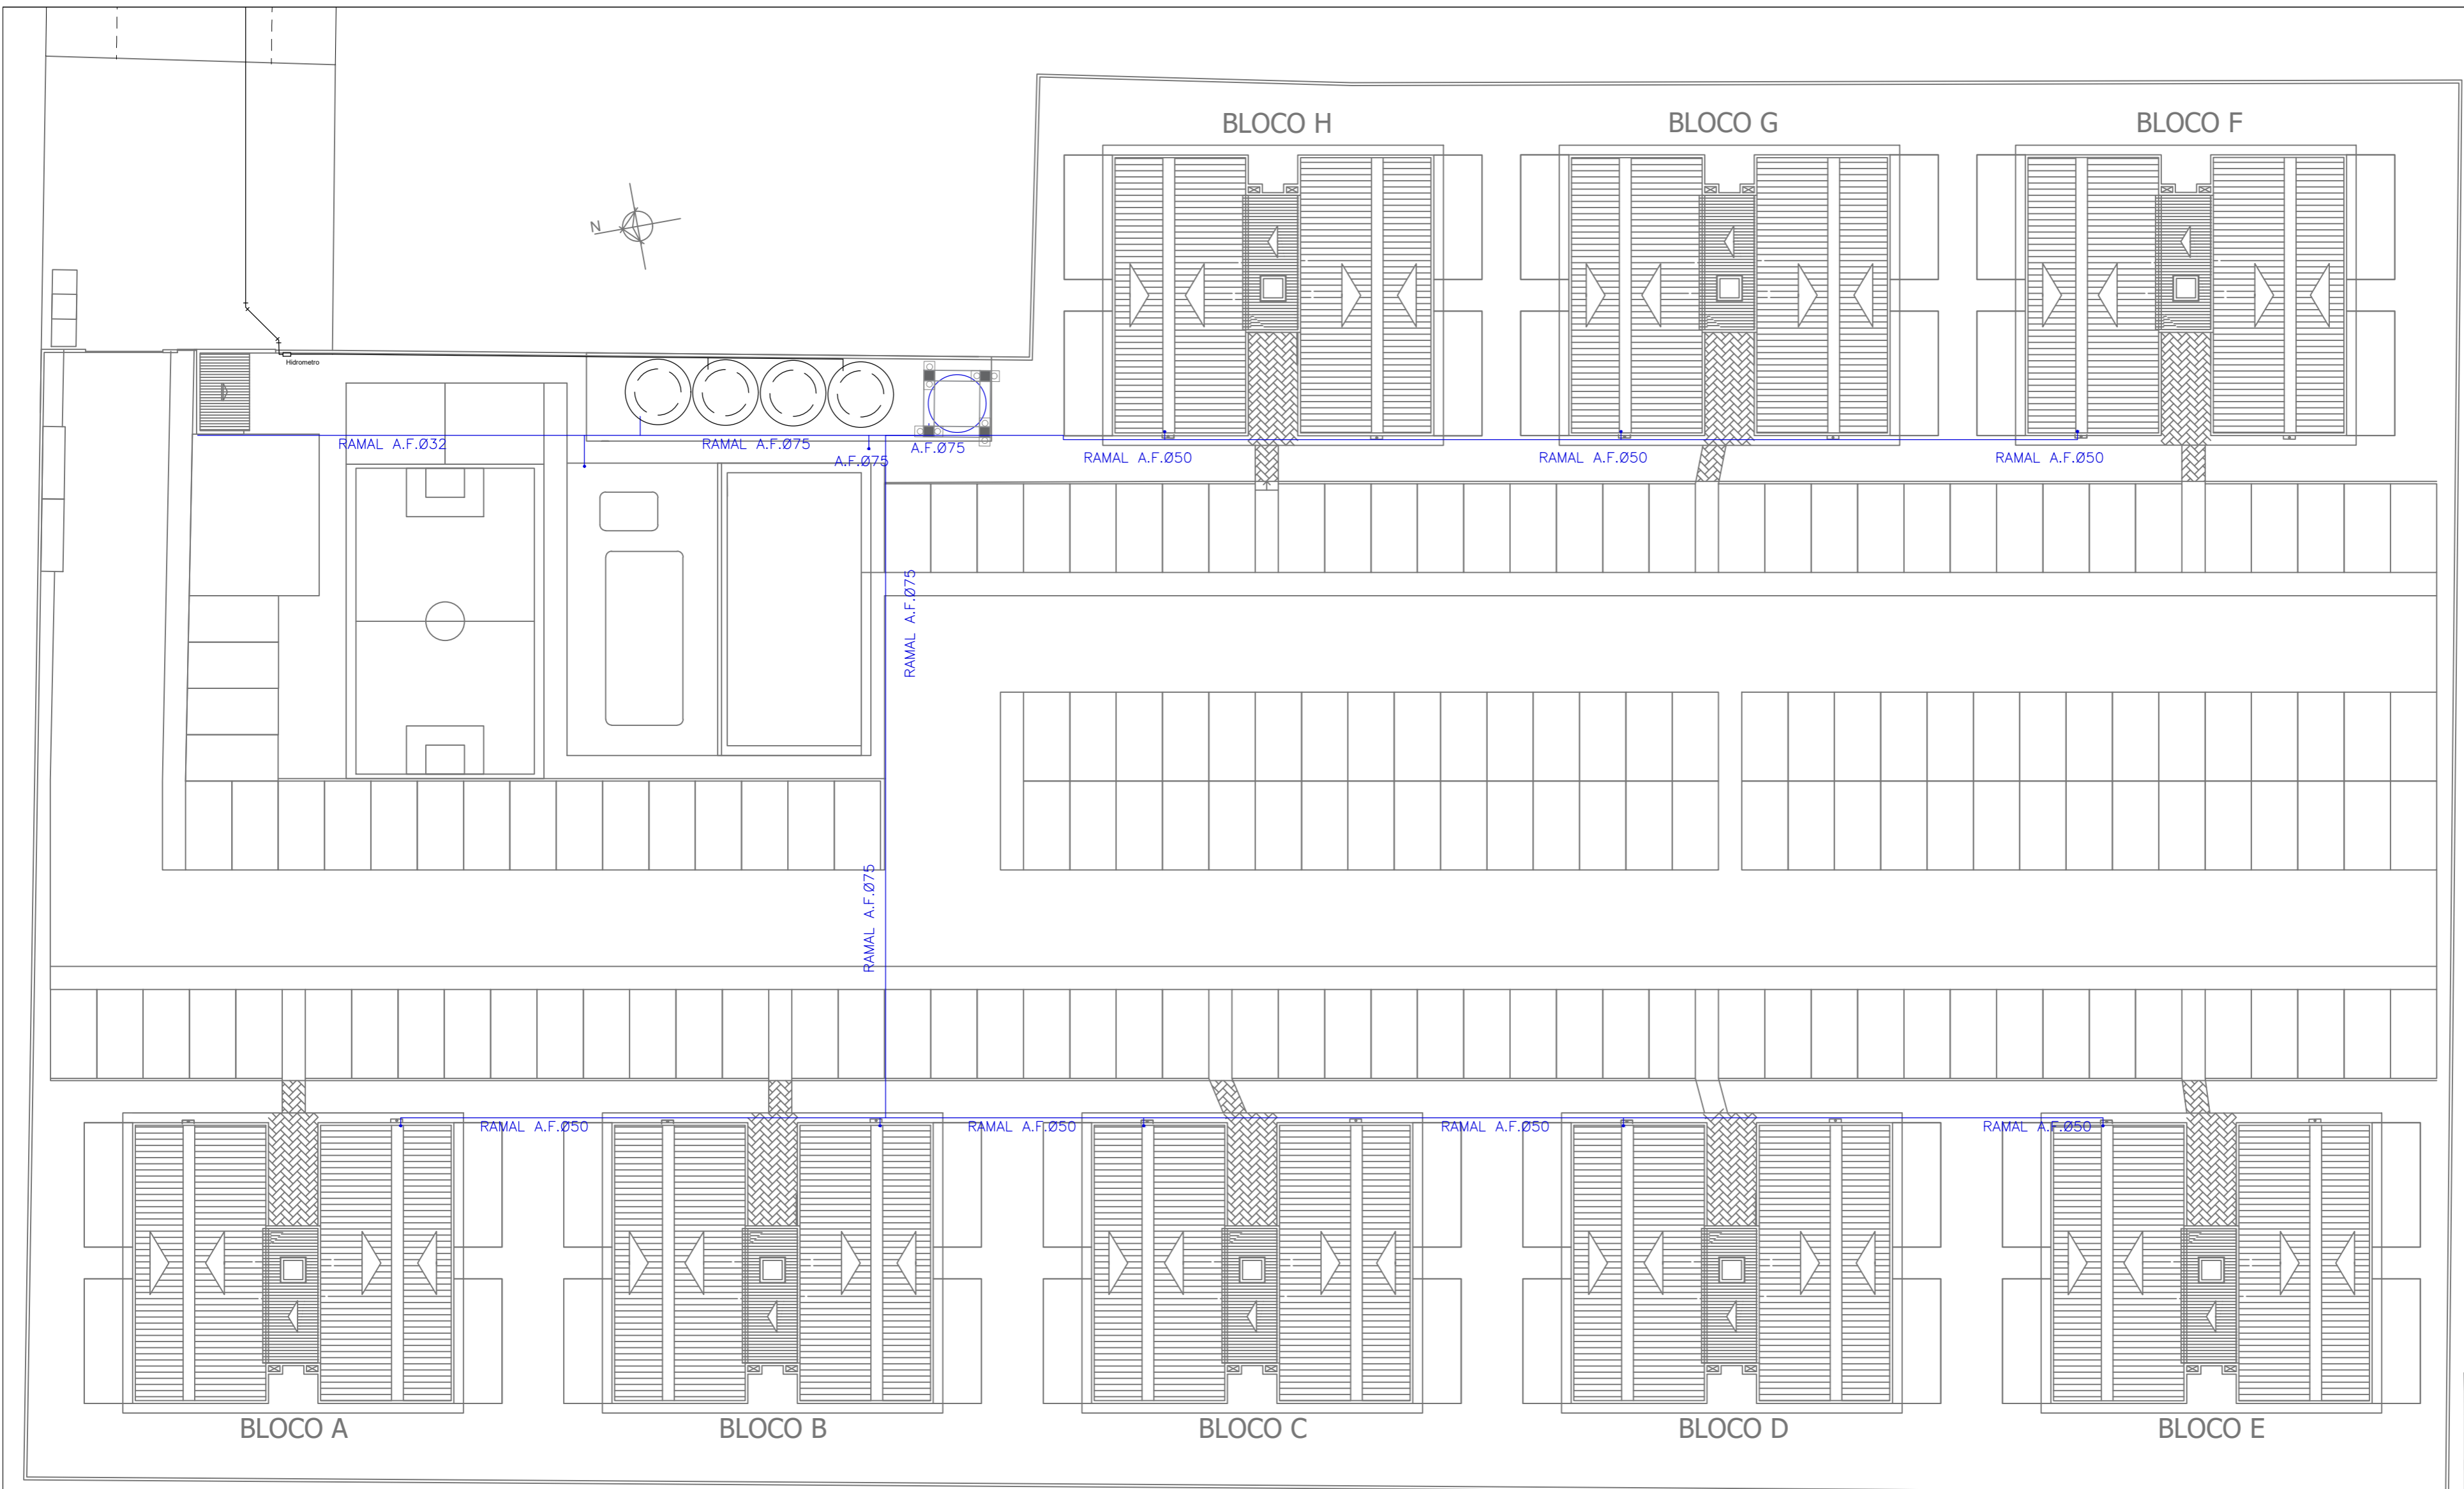

- R.14 Adicionada 3 caixas pluviais no acesso ao empreendimento e alterado percurso da rede de iluminação
- R.13 Alterado rede telefonica, elétrica e cloacal conforme construído em obra. Alterada entrada da rede de água fria
- R.12 Alterada a entrada da rede elétrica e telefonica
- R.11 Alterado o posicionamento da caixa de retenção e posicionamento das respectivas conexões e inspeções
- R.10 Adicionado caixas rede elétrica junto ao salão de festas, conforme projeto executado
- R.09 - Especificações entrada telefone e elétrica
- R.08 - Alterada rede externa e caixa de retenção
- R.07 - Alterado níveis de tampa pluviais
- R.06 - Adicionado caixas R3 do QGBT para o salão de festas
- R.05 - Adicionado caixas no cloacal para desvio de radier da portaria
- R.04 - Alterado níveis de caixas pluviais
- R.03 - Detalhadas cotas da saída do pluvial
- R.02 - Alterada rede pluvial para em baixo das vagas
- R.01 - Alterada descida da calha salão de festas

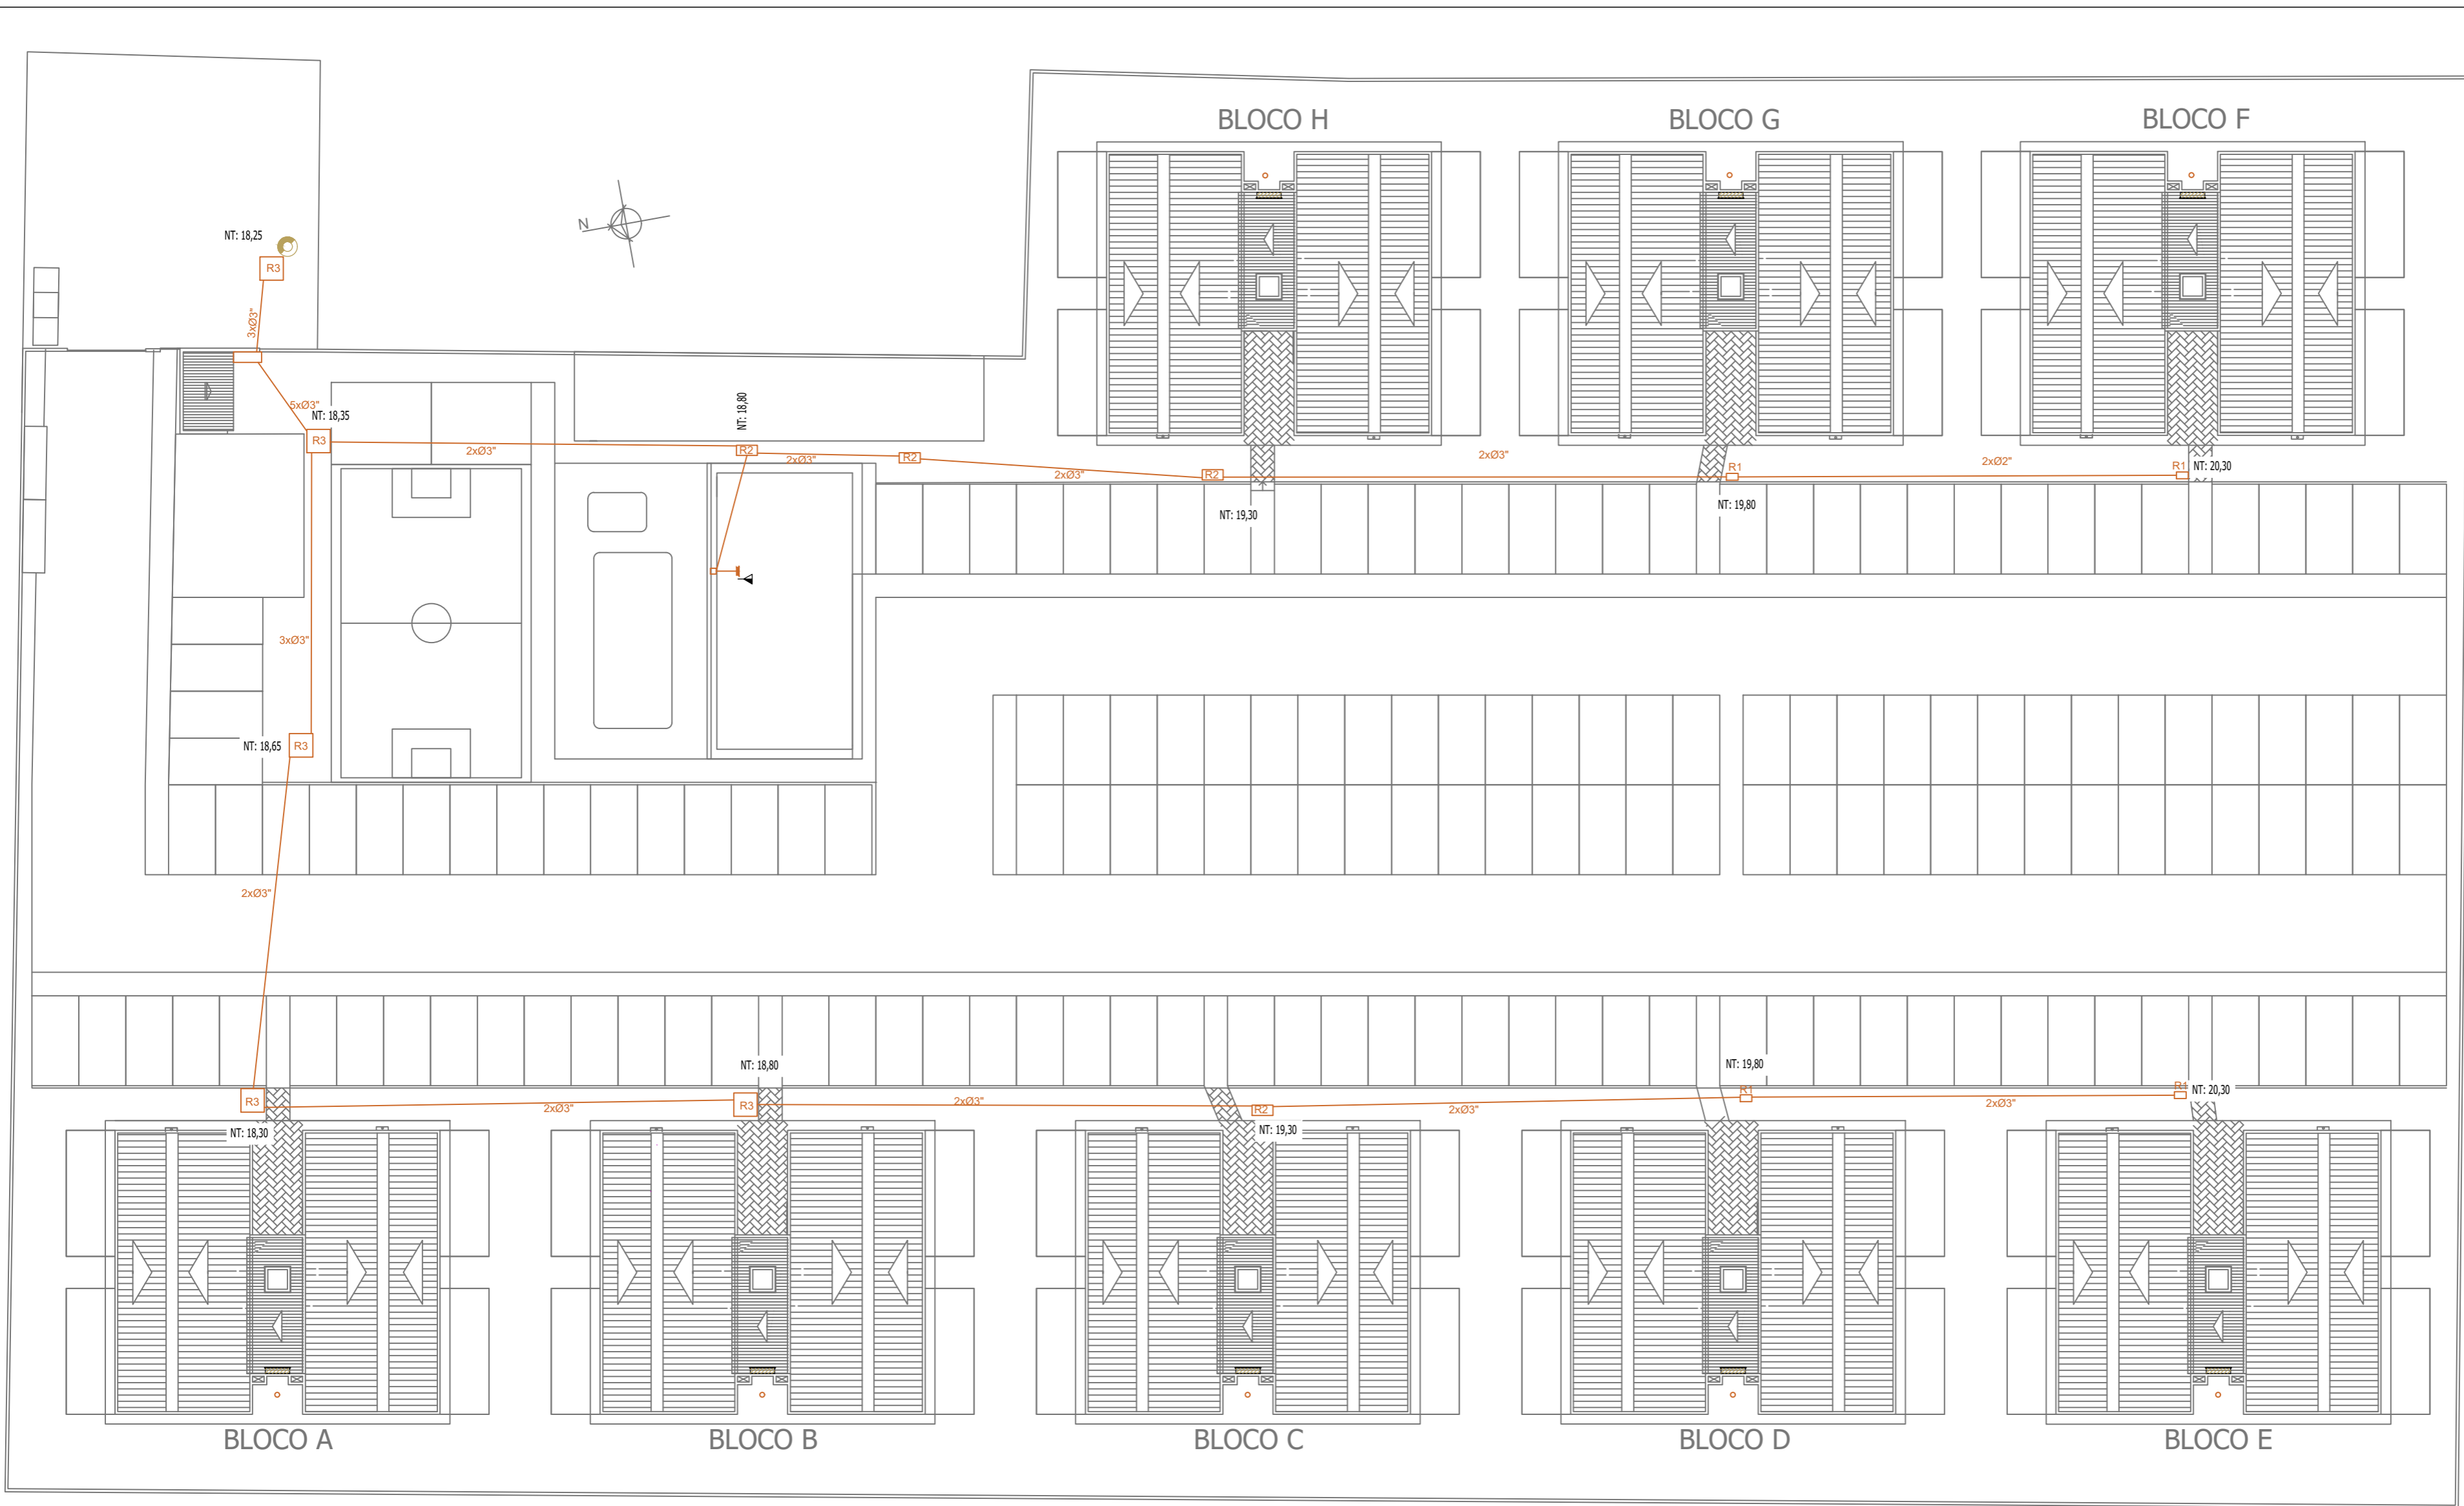

- R.14 Adicionada 3 caixas pluviais no acesso ao empreendimento e alterado percurso da rede de iluminação
- R.13 Alterado rede telefonica, eletrica e cloacal conforme construido em obra. Alterada entrada da rede de água fria
- R.12 Alterada a entrada da rede eletrica e telefonica
- R.11 Alterado o posicionamento da caixa de retenção e posicionamento das respectivas conexões e inspeções
- R.10 Adicionado caixas rede eletrica junto ao salão de festas, conforme projeto executado
- R.09 - Especificações entrada telefone e eletrica
- R.08 - Alterada rede externa e caixa de retenção
- R.07 - Alterado niveis de tampa pluviais
- R.06 - Adicionado caixas R3 do QGBT para o salão de festas
- R.05 - Adicionado caixas no cloacal para desvio de radier da portaria
- R.04 - Alterado niveis de caixas pluviais
- R.03 - Detalhadas cotas da saída do pluvial
- R.02 - Alterada rede pluvial para em baixo das vagas
- R.01 - Alterada descida da calha salão de festas

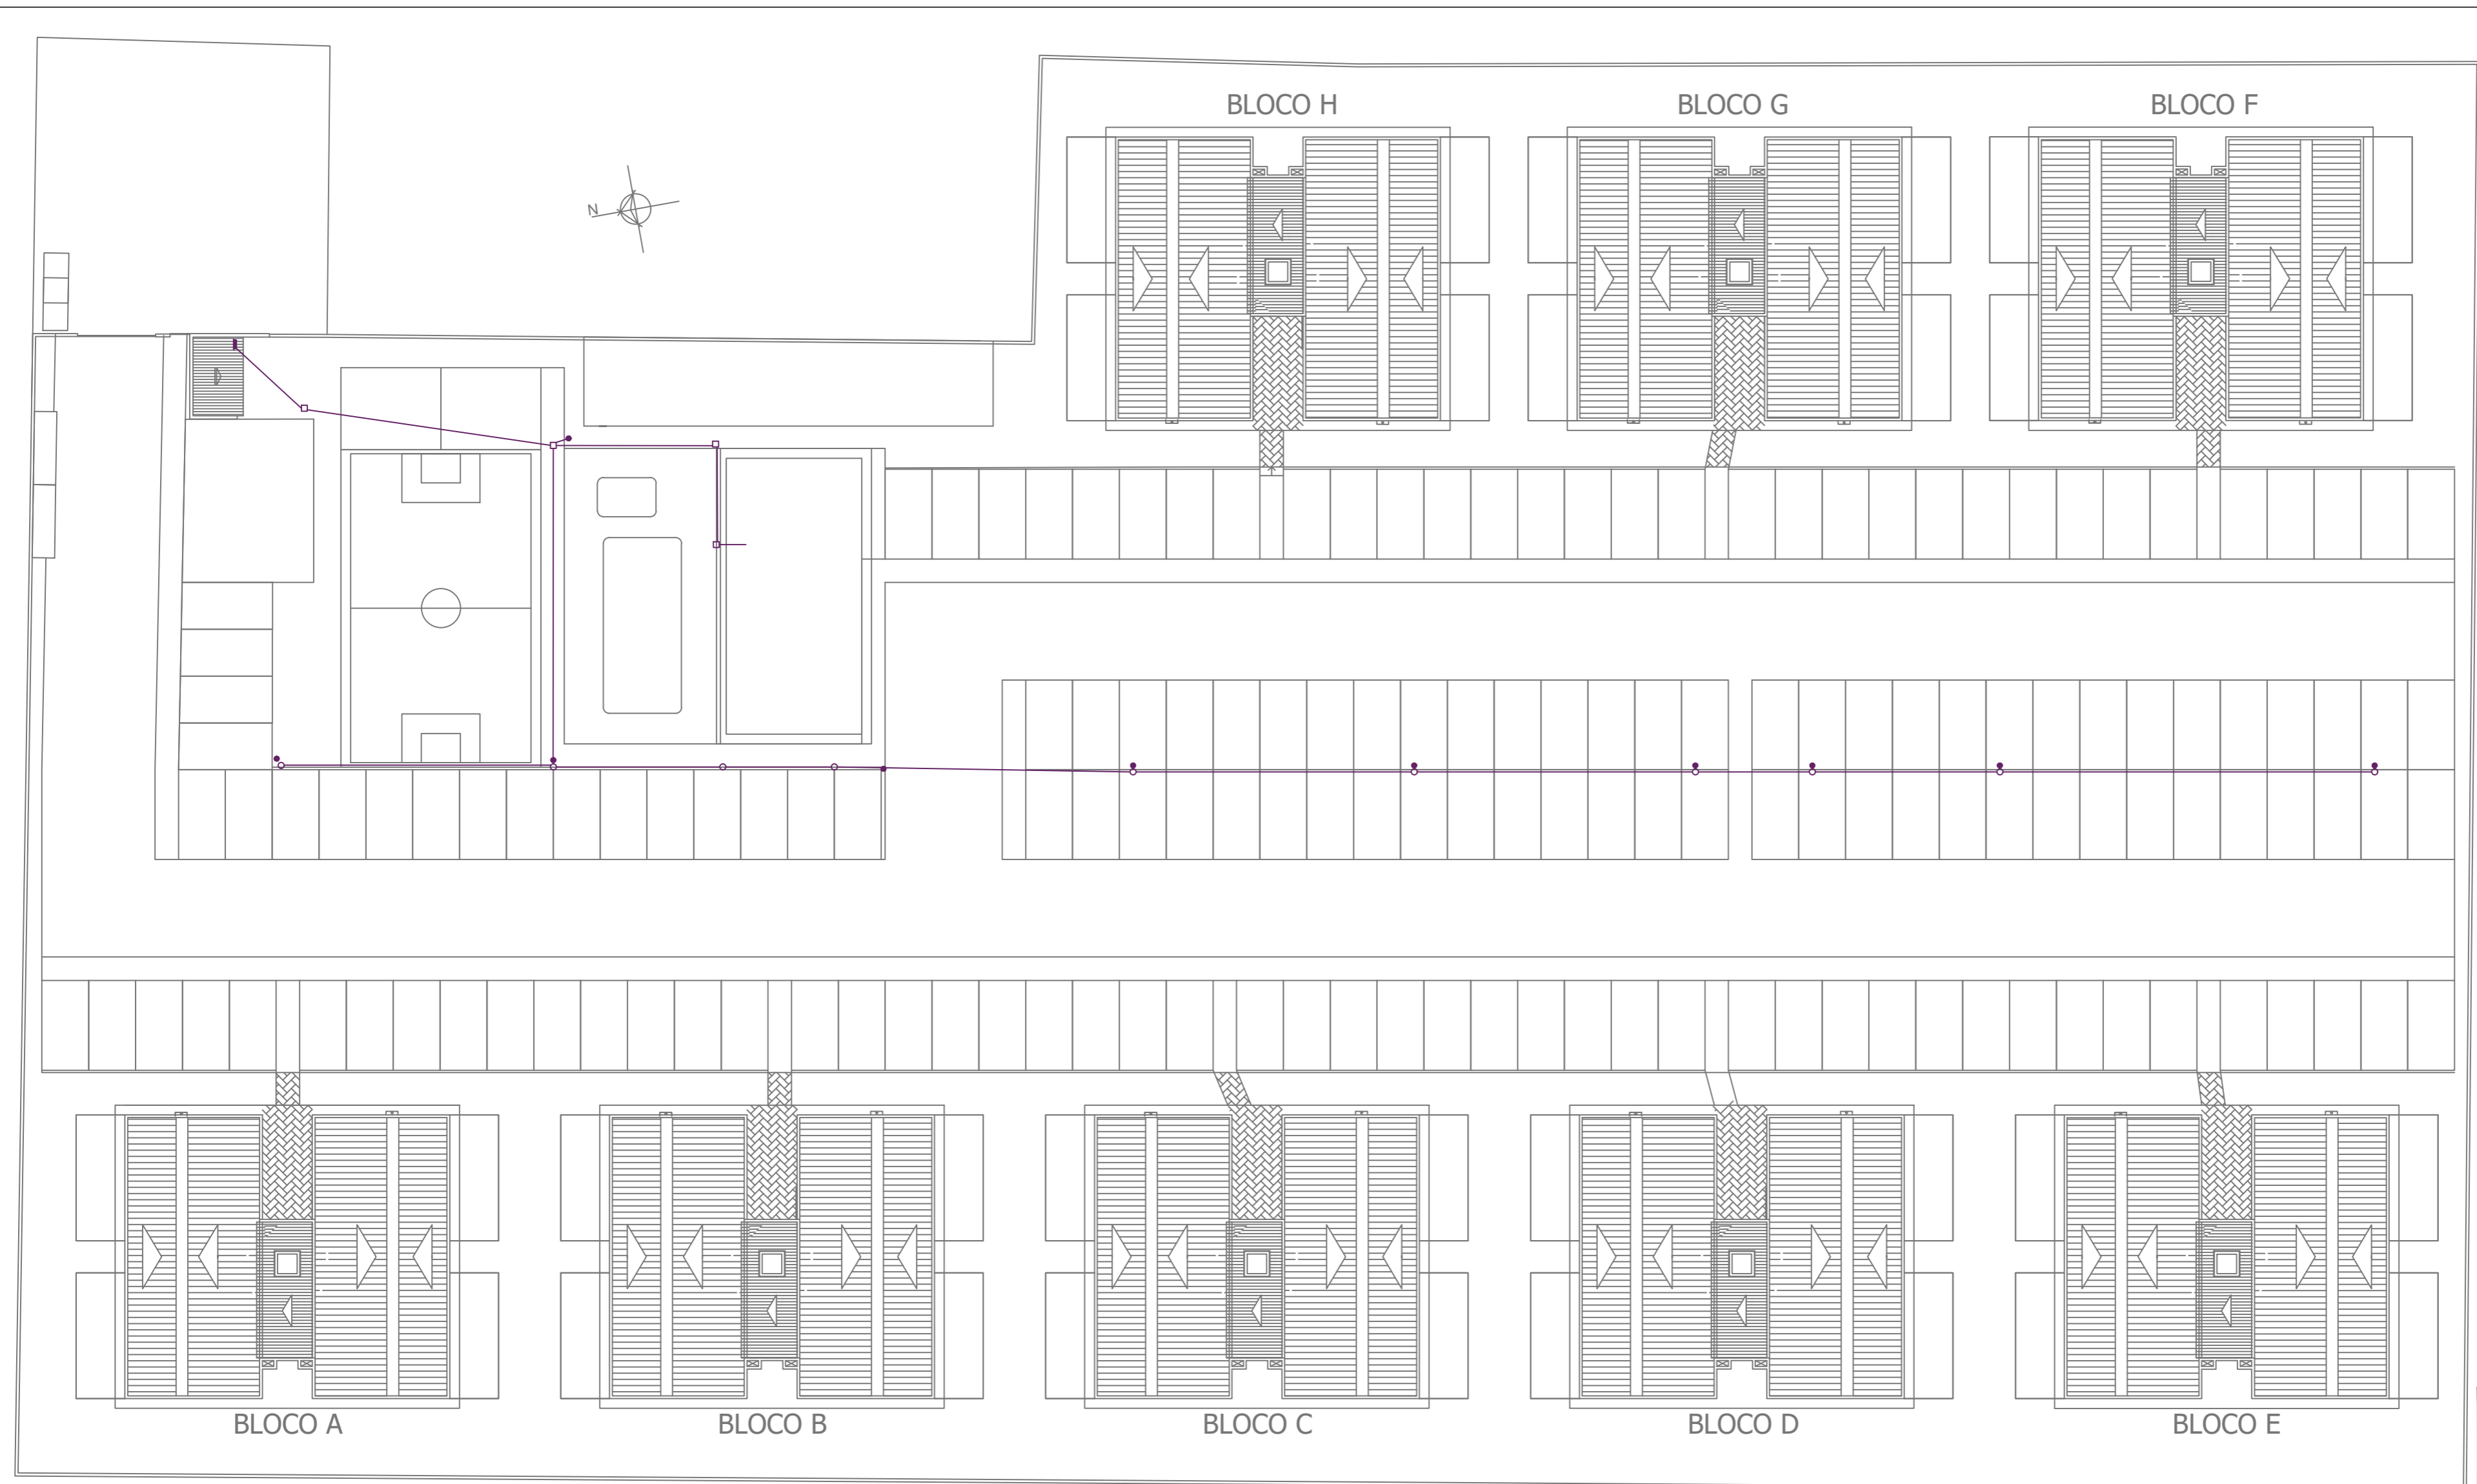


Detalhe Luminária Estacionamento LED

- POSTE AÇO GALVANIZADO Ø50mm x 4m
DUAS LUMINÁRIAS 24W - SUPERLED
- CAIXA PVC PARA LIGAÇÕES NO PISO Ø25cm COM TAMPA
- LINHA ELÉTRICA SUBTERRÂNEA
PEAD Ø1" - 3#2,5mm²/1kV QUANDO NÃO COTADO
- CENTRO DE DISTRIBUIÇÃO DE EMBUTIR

POSTE ATERRADO PELO CONDUCTOR DE PROTEÇÃO QUE VEM DA BEL DO CD SALÃO

- R.14 Adicionada 3 caixas pluviais no acesso ao empreendimento e alterado percurso da rede de iluminação
- R.13 Alterado rede telefonica, eletrica e cloacal conforme construido em obra. Alterada entrada da rede de água fria
- R.12 Alterada a entrada da rede eletrica e telefonica
- R.11 Alterado o posicionamento da caixa de retenção e posicionamento das respectivas conexões e inspeções
- R.10 - Adicionado caixa da junto ao salão de festas conforme projeto executado
- R.09 - Especificações entrada telefone e eletrica
- R.08 - Alterada rede externa e caixa de retenção
- R.07 - Alterado niveis de tampa pluviais
- R.06 - Adicionado caixas R3 do QGBT para o salão de festas
- R.05 - Adicionado caixas no cloacal para desvio de radier da portaria
- R.04 - Alterado niveis de caixas pluviais
- R.03 - Detalhadas cotas da saída do pluvial
- R.02 - Alterada rede pluvial para em baixo das vagas
- R.01 - Alterada descida da calha salão de festas

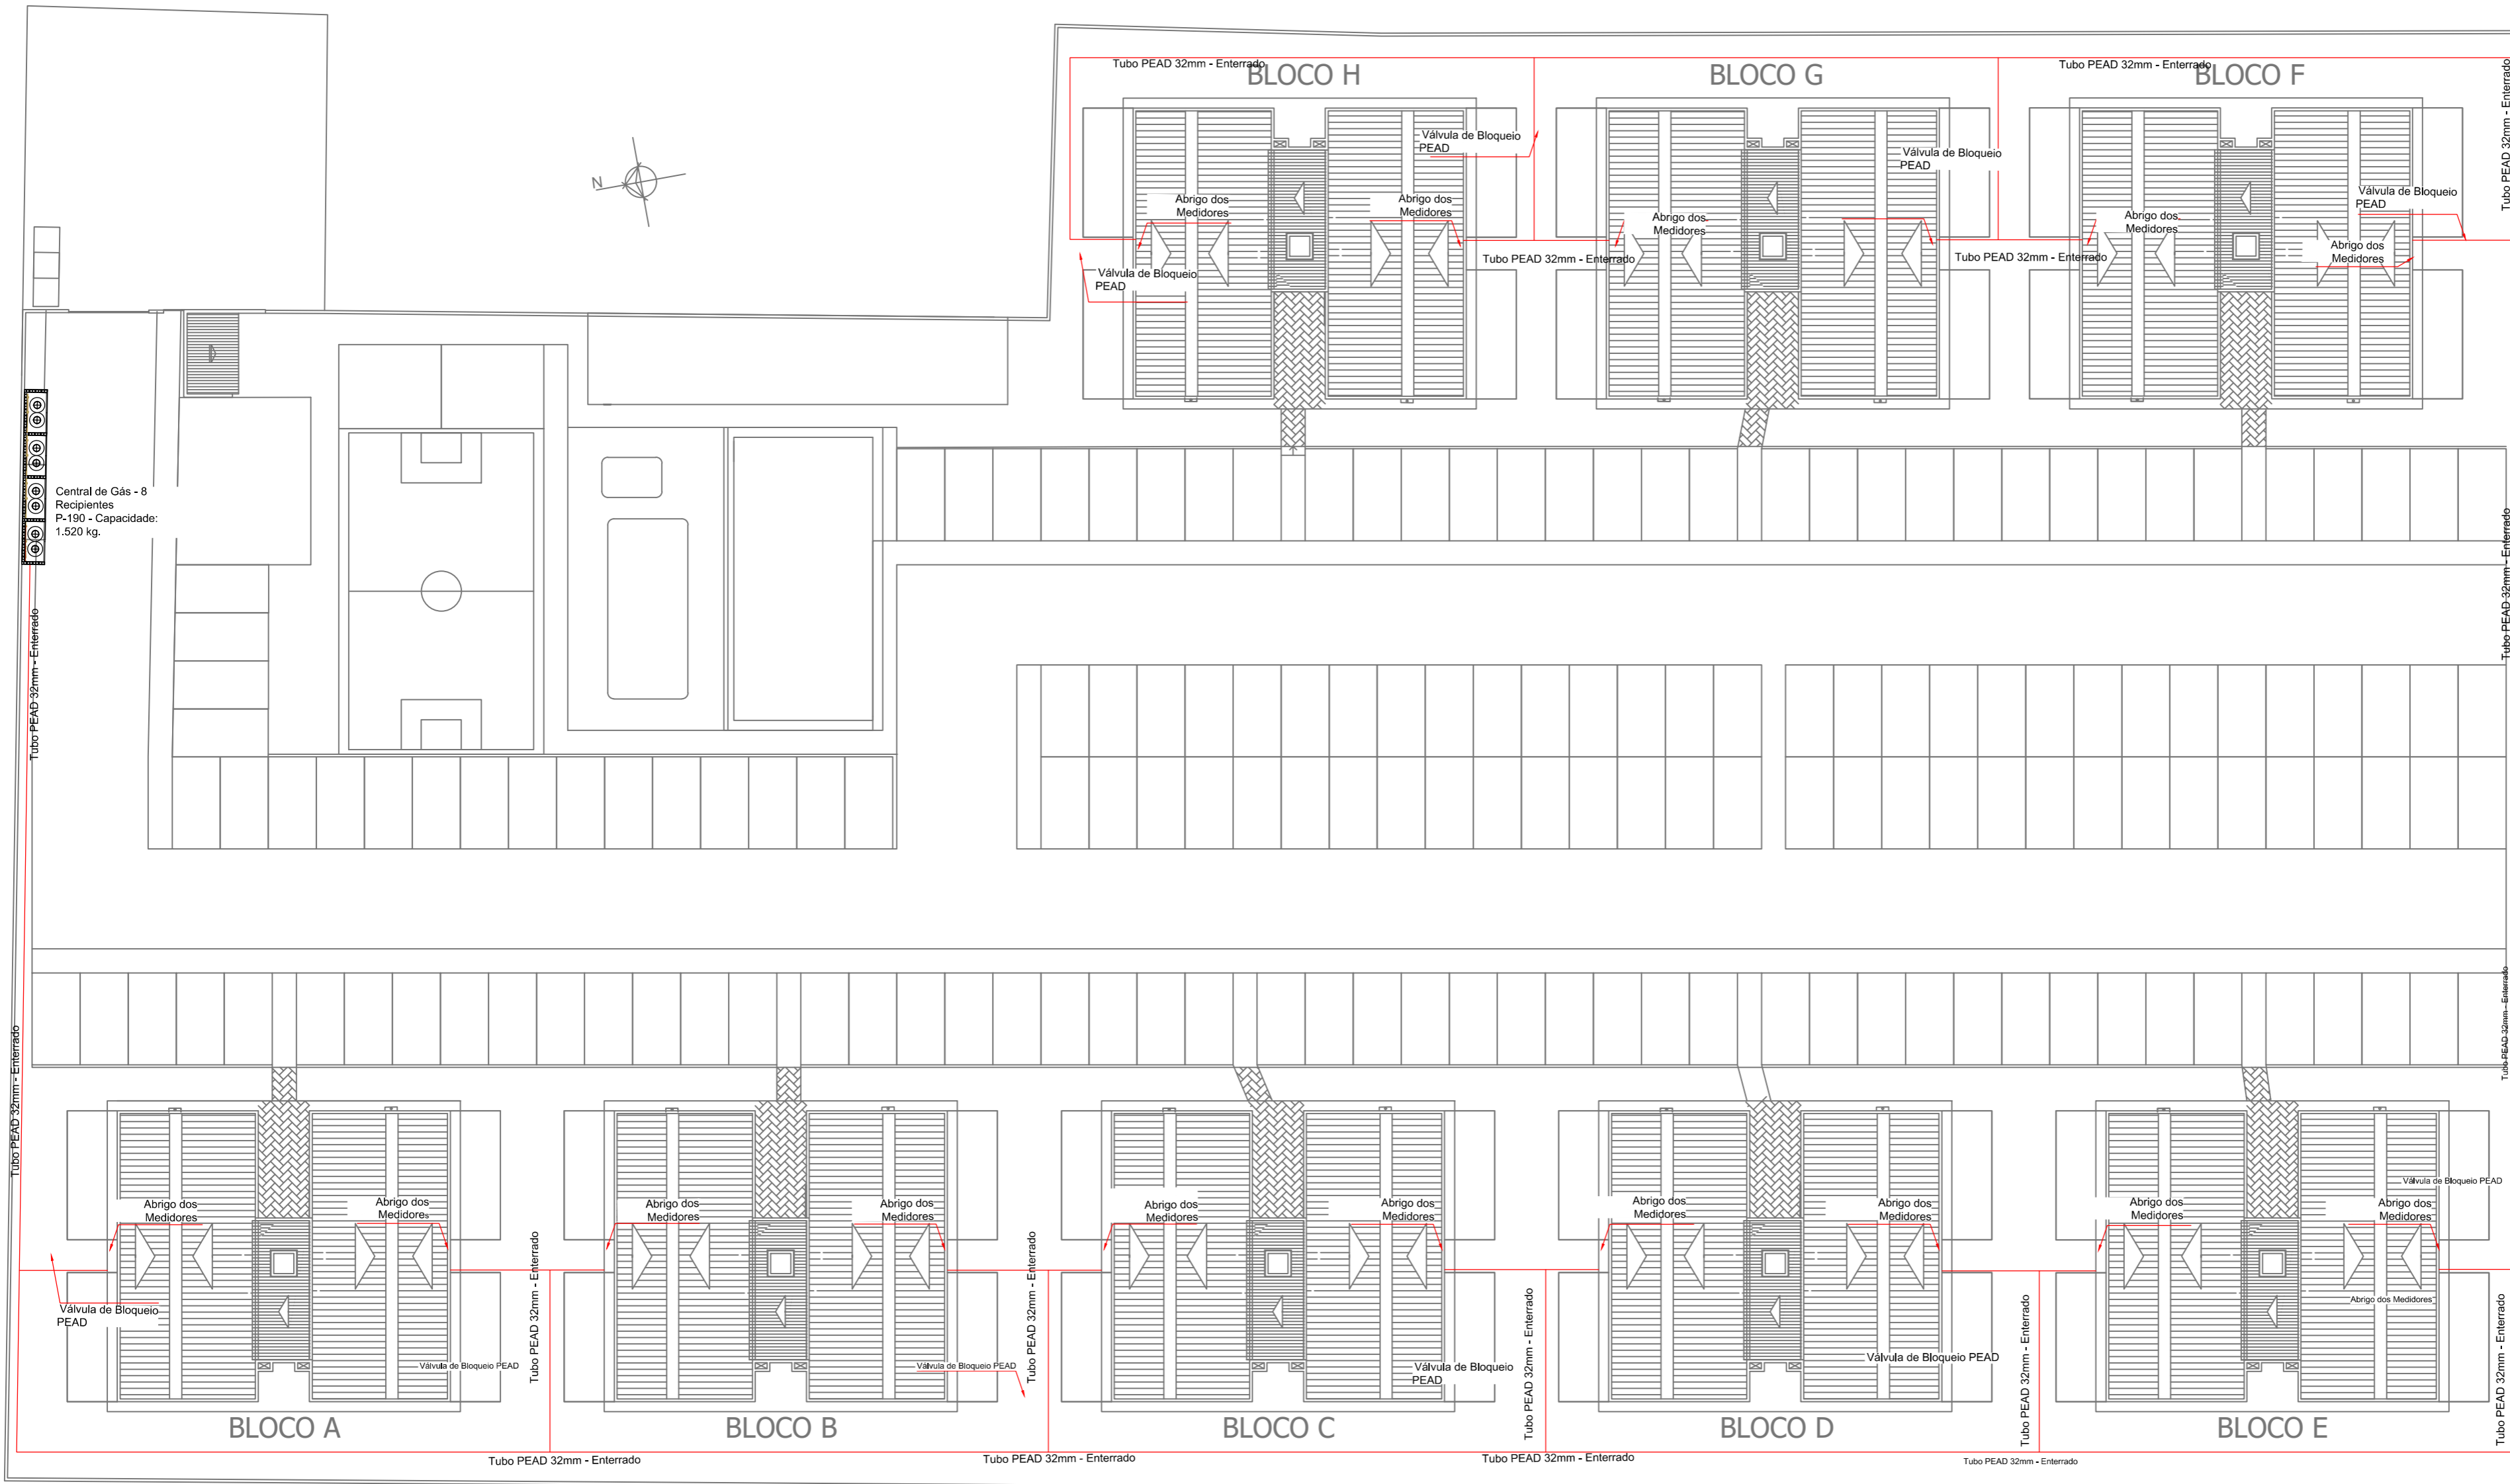

- R.14 Adicionada 3 caixas pluviais no acesso ao empreendimento e alterado percurso da rede de iluminação
- R.13 Alterado rede telefonica, eletrica e cloacal conforme construido em obra. Alterada entrada da rede de água fria
- R.12 Alterada a entrada da rede eletrica e telefonica
- R.11 Alterado o posicionamento da caixa de retenção e posicionamento das respectivas conexões e inspeções
- R.10 Adicionado caixas rede eletrica junto ao salão de festas, conforme projeto executado
- R.09 - Especificações entrada telefone e eletrica
- R.08 - Alterada rede externa e caixa de retenção
- R.07 - Alterado niveis de tampa pluviais
- R.06 - Adicionado caixas R3 do QGBT para o salão de festas
- R.05 - Adicionado caixas no cloacal para desvio de radier da portaria
- R.04 - Alterado niveis de caixas pluviais
- R.03 - Detalhadas cotas da saída do pluvial
- R.02 - Alterada rede pluvial para em baixo das vagas
- R.01 - Alterada descida da calha salão de festas