


- Esgoto
- Pluvial
- Rede Elétrica
- Água Fria
- Esgoto - Vai a Rua
- Rede de Gás
- Rede Telefônica


- R.17 22/12/2022 - Inclusão projeto de drenagem na prancha pluvial.
- R.16 10/11/2022 - Alterada a saída do esgoto cloacal do bloco 1, do lado direito do salão de festas.
- R.15 28/10/2022 - Caixas de fundo dos Filtros Aeróbicos alteradas de 40,27 para 40,50, de modo que as cotas de entrada fiquem mais altas que as de saída dos filtros.
- R.14 16/08/2022 - Rebaixada a rua na frente dos blocos M, N, O e P em 20cm. Ajustadas algumas cotas entre os blocos L, E e o salão de festas (alteradas as CTs de 04 caixas cloacais e 01 caixa pluvial ali).
- R.13 07/03/2022 - Os filtros e fossa foram movidos mais para a direita, os filtros foram aproximados, rede de esgoto que sai do terreno foi aproximada da rede de saída pluvial.
- R.12 31/01/2022 - Alterada altura das caixas elétricas de 20 para 120cm, conforme projeto elétrico | Inclusão das cotas de fundo, tampa e acesso dos filtros e tanque séptico.
- R.11 04/01/2021 - Revisadas todas as redes | Inclusão de CF e CT nas redes elétrica, telefônica, gás e AF. Inclusão da prancha de locação de caixas.
- R.10 31/08/2021 - Acréscimo de meia-cana para coleta pluvial na frente do salão de festas, de caixas pluviais atrás dos blocos M, N, O, P, drenas dos muros de arrimo, detalhe dos poços pluviais e ajuste na posição das caixas elétricas atrás dos blocos O e P.
- R.09 05/07/2021 - Atualização da localização e dimensões do radier dos reserv. e deslocamento do pluvial, cloacal e água fria em função disso.
- R.08 23/06/2021 - Acréscimo de caixas de passagem e de trechos de elétrica na frente do terreno e próximo ao playground.
- R.07 01/06/2021 - Deslocamento de uma caixa de esgoto próxima a entrada.
- R.06 26/05/2021 - Atualização de alguns dutos elétricos duplos para simples.
- R.05 21/05/2021 - Ajuste na servidão de escoamento. Tubulação deverá passar sobre a galeria existente na calçada da RS.
- R.04 05/05/2021 - Ajuste de posição nas caixas de esgoto da entrada do empreendimento e no tipo de tubulação do trecho inicial de esgoto.
- R.03 16/03/2021 - Revisão na CT de 19 de saída dos filtros.
- R.02 08/12/2020 - Alteração da especificação de materiais e adicionada prancha de servidão de passagem.
- R.01 23/10/2020 - Alteração da saída do esgoto para a rua.
- R.00 Lançamento inicial.

As redes representadas em meio tom foram quantificadas no arquivo Hidrosanitário Compatibilizado e são íntimas as edificações.

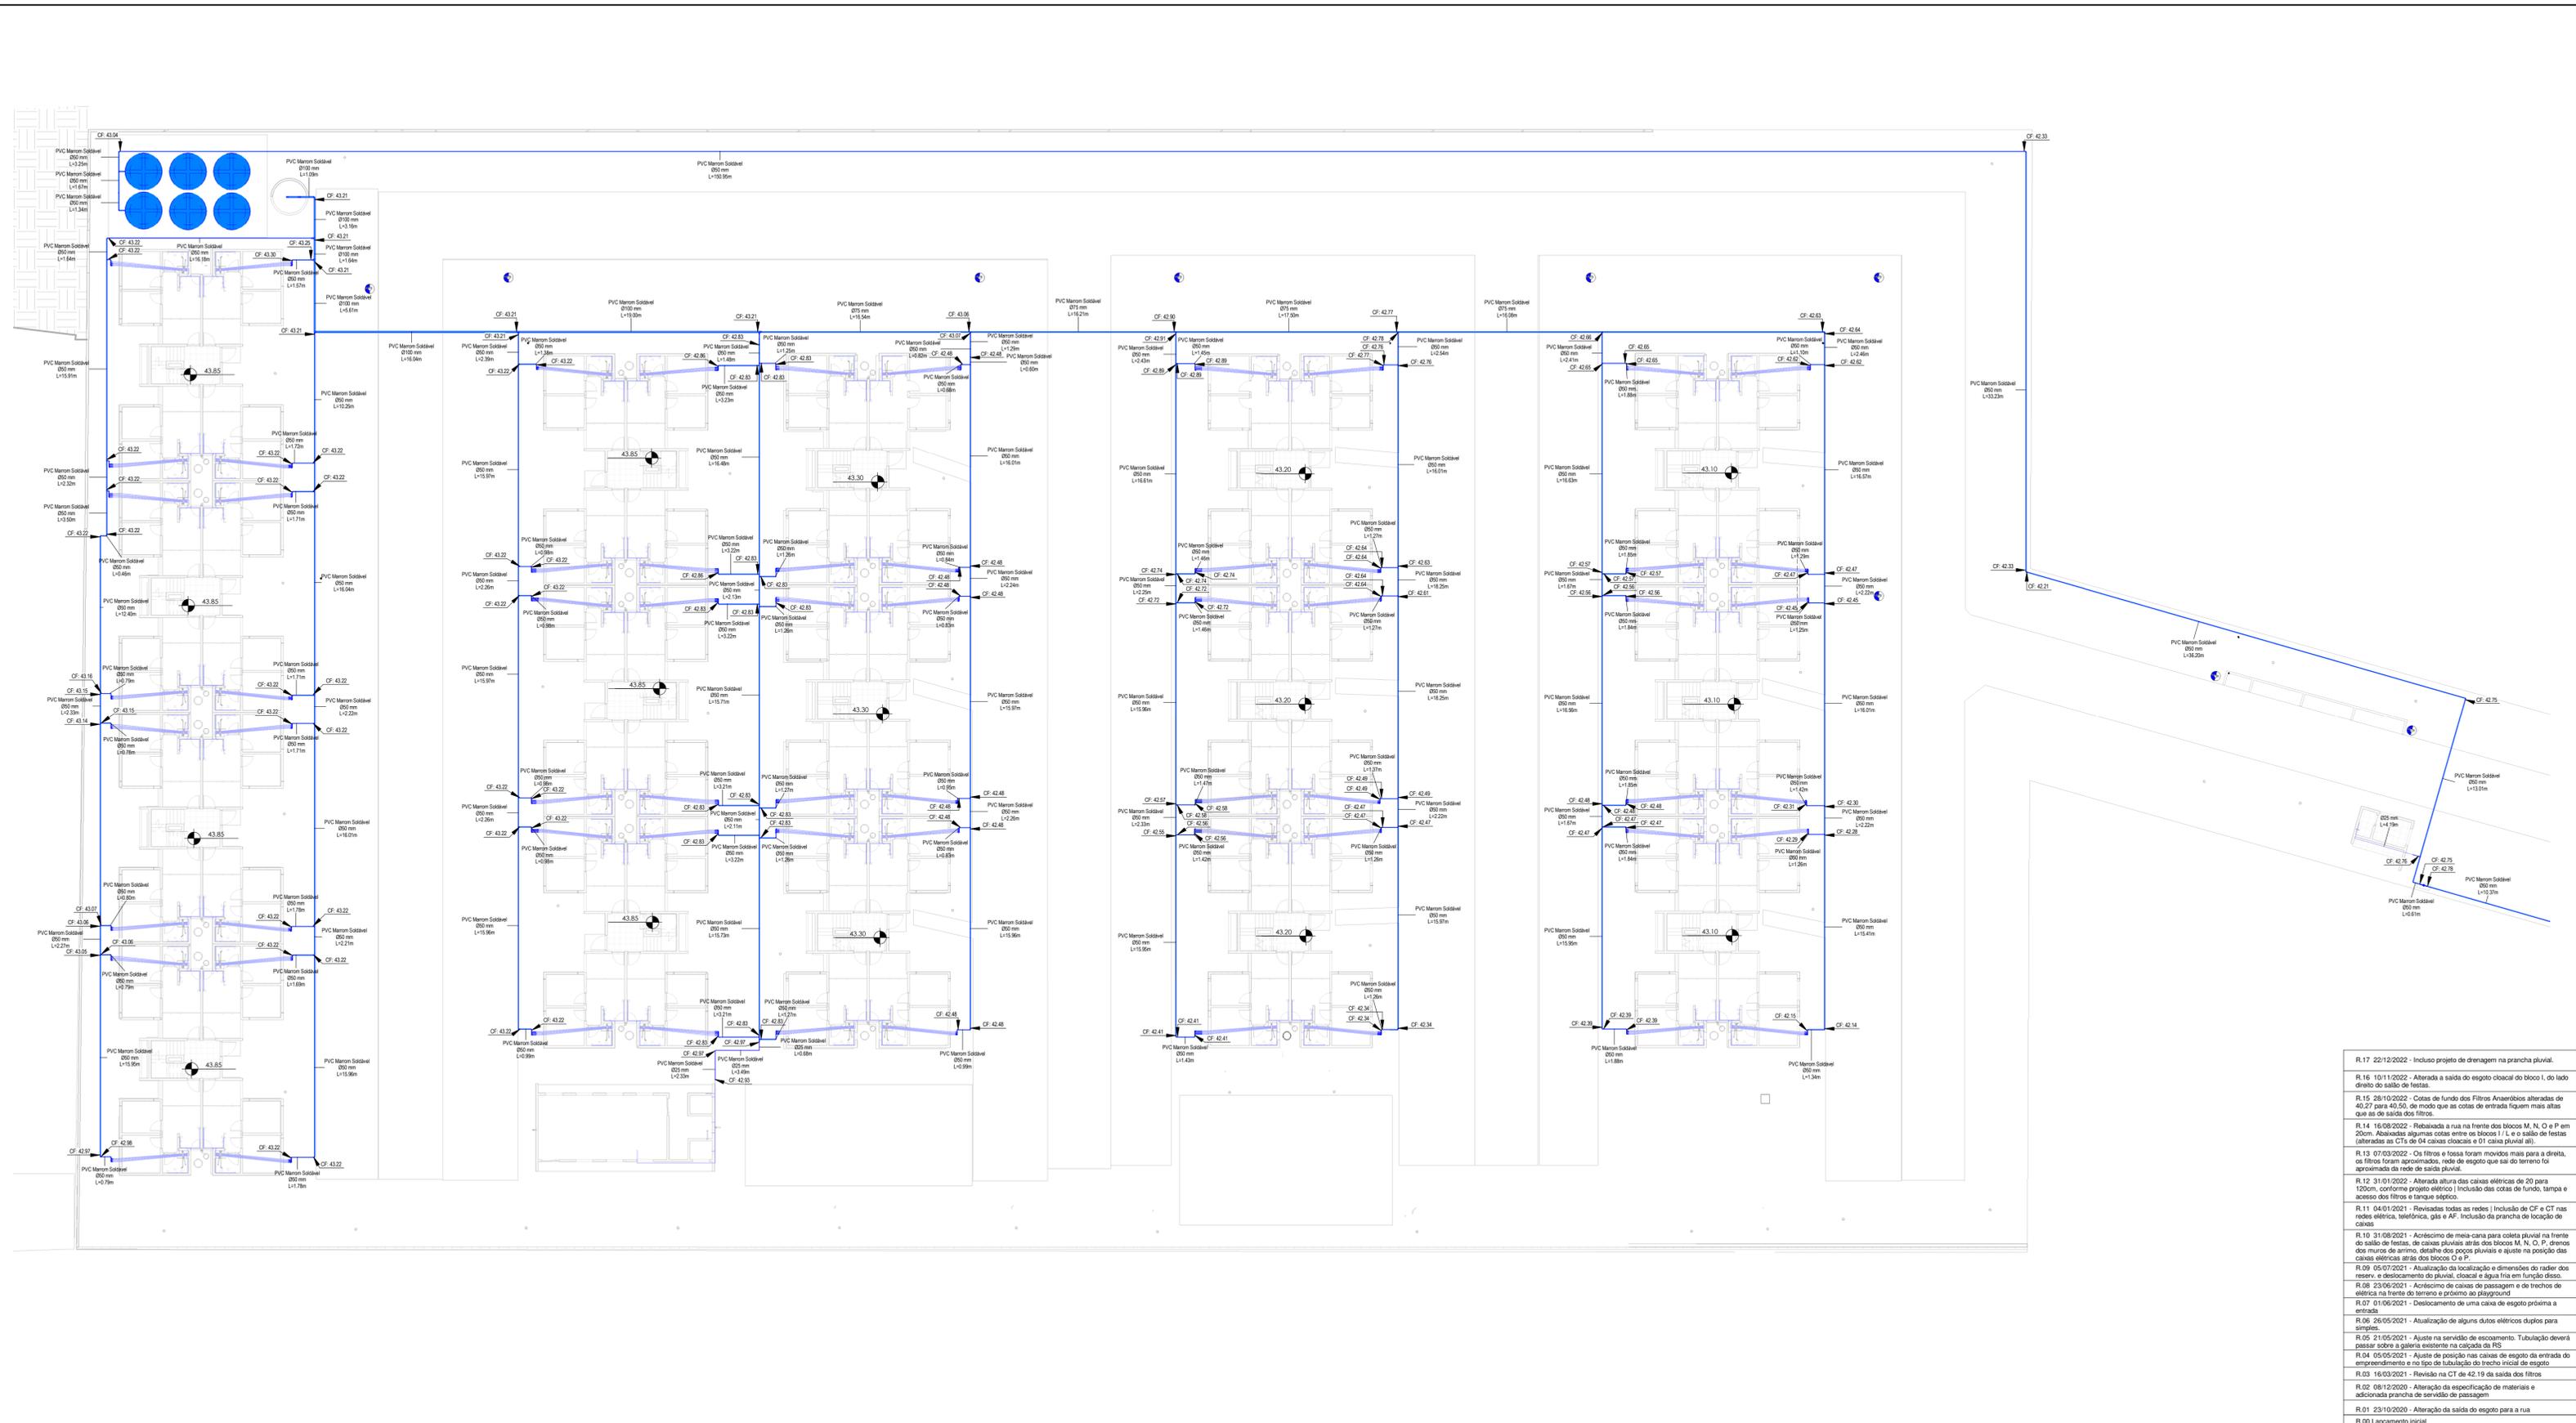

- R.17 22/12/2022 - Incluso projeto de drenagem na prancha pluvial.
- R.16 10/11/2022 - Alterada a saída do esgoto cloacal do bloco 1, do lado direito do salão de festas.
- R.15 28/10/2022 - Cotas de fundo dos Filtros Aeróbicos alteradas de 40,27 para 40,50, de modo que as cotas de entrada fiquem mais altas que as de saída dos filtros.
- R.14 16/08/2022 - Rebaixada a rua na frente dos blocos M, N, O e P em 20cm. Ajustadas algumas cotas entre os blocos L, I, e o salão de festas (alteradas as CTs de 04 caixas cloacais e 01 caixa pluvial ali).
- R.13 07/03/2022 - Os filtros e fossas foram movidos mais para a direita, os filtros foram aproximados, rede de esgoto que sai do terreno foi aproximada da rede de saída pluvial.
- R.12 31/01/2022 - Alterada altura das caixas elétricas de 20 para 120cm, conforme projeto elétrico. Inclusão das cotas de fundo, tampa e acesso dos filtros e tanque séptico.
- R.11 04/01/2021 - Revisadas todas as redes. Inclusão de CF e CT nas redes elétrica, telefônica, gás e AF. Inclusão da prancha de locação de caixas.
- R.10 31/08/2021 - Acréscimo de meia-canua para coleta pluvial na frente do salão de festas, de caixas pluviais atrás dos blocos M, N, O, P, drenas dos muros de arrimo, detalhe dos poços pluviais e ajuste na posição das caixas elétricas atrás dos blocos O e P.
- R.09 05/07/2021 - Atualização de localização e dimensões do reservatório de reserv. e deslocamento do pluvial, cloacal e água fria em função disso.
- R.08 23/06/2021 - Acréscimo de caixas de passagem e de trechos de esgoto elétrica na frente do terreno e próximo ao playground.
- R.07 01/06/2021 - Deslocamento de uma caixa de esgoto próxima a entrada.
- R.06 26/05/2021 - Atualização de alguns diâmetros elétricos duplos para simples.
- R.05 21/05/2021 - Ajuste na servidão de escoamento. Tubulação deverá passar sobre a galeria existente na calçada da R/S.
- R.04 05/05/2021 - Ajuste de posição nas caixas de esgoto da entrada do empreendimento e no tipo de tubulação do trecho inicial de esgoto.
- R.03 16/03/2021 - Revisão na CT de 42.19 de saída dos filtros.
- R.02 08/12/2020 - Alteração da especificação de materiais e adicionada prancha de servidão de passagem.
- R.01 23/10/2020 - Alteração da saída do esgoto para a rua.
- R.00 Lançamento inicial



Tubulação	Material a ser Usado
Sob a Grama	Tubo de PVC - Série Rígida R
Sob a Rua	Tubo de Pvc - Ocre

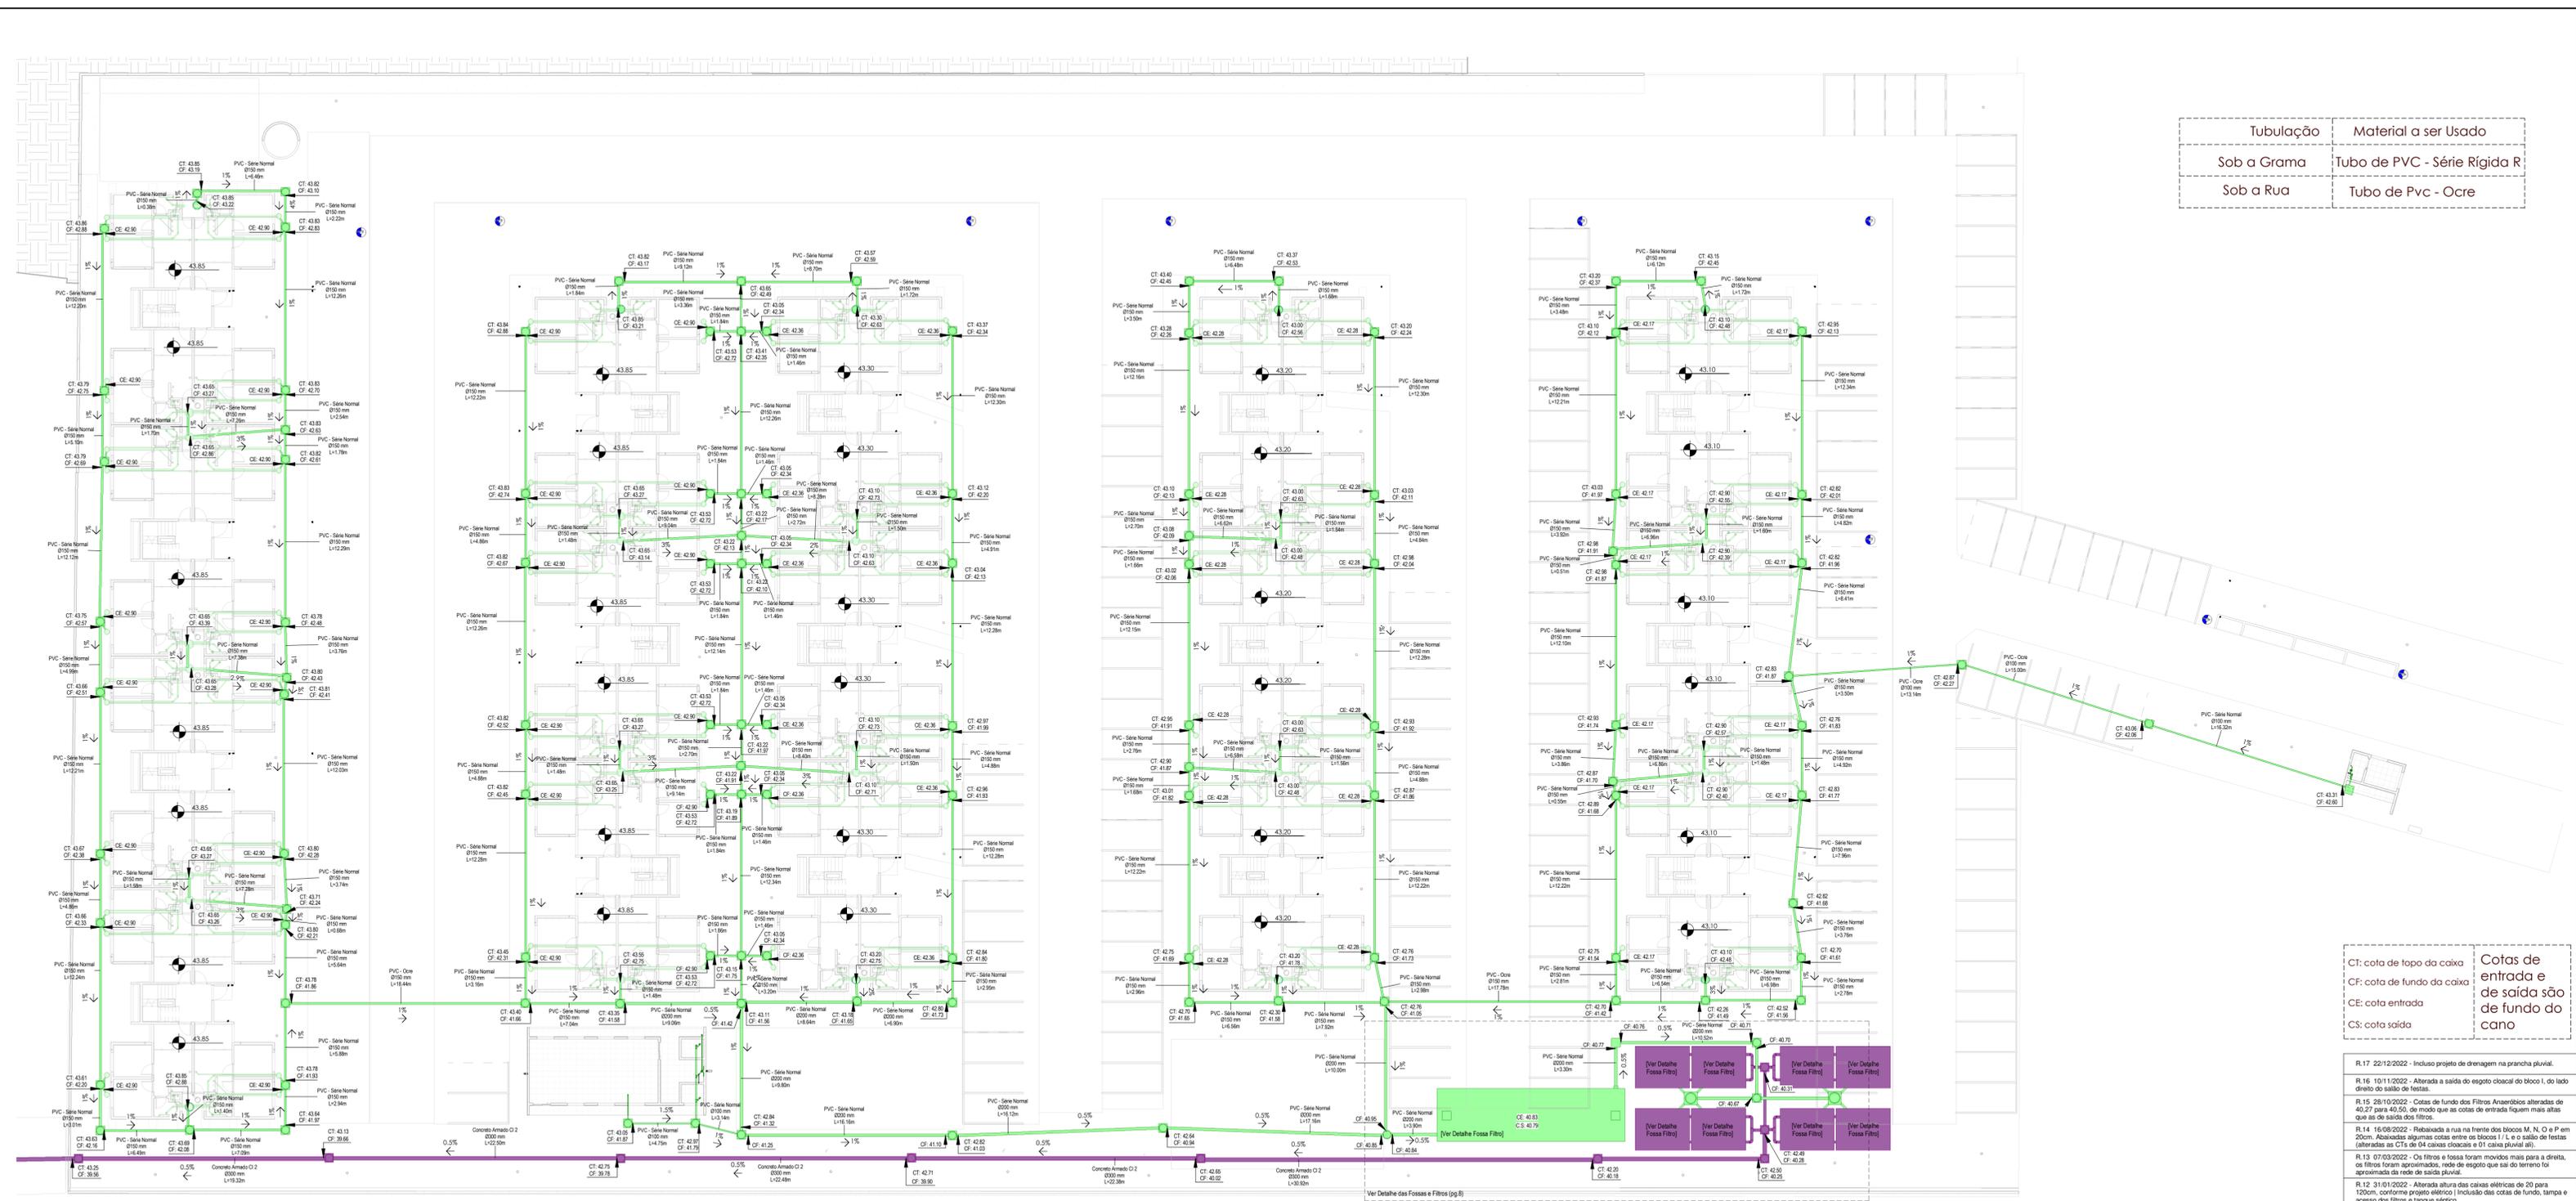


CT: cota de topo da caixa
 CF: cota de fundo da caixa
 CE: cota entrada
 CS: cota saída

- Coifas de entrada e de saída são de fundo do cano**
- R.17 22/12/2022 - Incluso projeto de drenagem na prancha pluvial.
 - R.16 10/11/2022 - Alterada a saída do esgoto cloacal do bloco 1, do lado direito do salão de festas.
 - R.15 28/10/2022 - Caixa de fundo dos Filtros Aeróbios alterada de 40,27 para 40,50, de modo que as cotas de entrada fiquem mais altas que as de saída dos filtros.
 - R.14 16/08/2022 - Rebaixada a rua na frente dos blocos M, N, O e P em 20cm. Aproximadas algumas cotas entre os blocos L, E e salão de festas (alteradas as CTs de 04 caixas cloacais e 01 caixa pluvial ali).
 - R.13 07/03/2022 - Os filtros e fossa foram movidos mais para a direita, os filtros foram aproximados, rede de esgoto que sai do terreno foi aproximada da rede de saída pluvial.
 - R.12 31/01/2022 - Alterada altura das caixas elétricas de 20 para 120cm, conforme projeto elétrico (Inclusão das cotas de fundo, tampa e acesso dos filtros e tanque séptico).
 - R.11 04/01/2021 - Revisadas todas as redes (Inclusão de CF e CT nas redes elétrica, telefônica, gás e AF. Inclusão da prancha de locação de caixas).
 - R.10 31/08/2021 - Acréscimo de meia-canua para coleta pluvial na frente do salão de festas, de caixas pluviais atrás dos blocos M, N, O, P, dentro dos muros de armo, detalhe dos pargos pluviais e ajuste na posição das caixas elétricas atrás dos blocos O e P.
 - R.09 05/07/2021 - Atualização de localização e dimensões do radar dos reserv. e deslocamento do pluvial, cloacal e água fria em função disso.
 - R.08 23/06/2021 - Acréscimo de caixas de passagem e de trechos de elétrica na frente do terreno e dentro do playground.
 - R.07 01/06/2021 - Deslocamento de uma caixa de esgoto próxima a entrada.
 - R.06 26/05/2021 - Atualização de alguns dutos elétricos duplos para simples.
 - R.05 21/05/2021 - Ajuste na servidão de escoamento. Tubulação deverá passar sobre a galeria existente na calçada da R5.
 - R.04 05/05/2021 - Ajuste de posição nas caixas de esgoto da entrada do empreendimento e no tipo de tubulação do trecho inicial de esgoto.
 - R.03 16/03/2021 - Revisão na CT de 42.19 de saída dos filtros.
 - R.02 08/12/2020 - Alteração da especificação de materiais e adicional prancha de servidão de passagem.
 - R.01 23/10/2020 - Alteração da saída do esgoto para a rua.
 - R.00 Lançamento inicial




Detalhe execução da rede quando abaixo da pavimentação

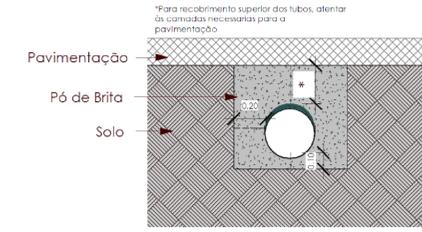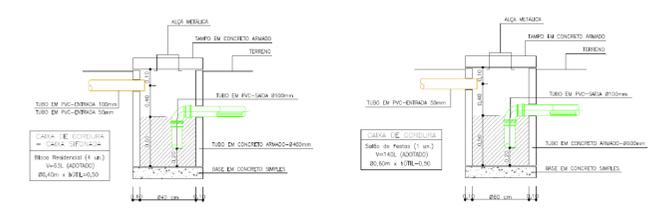


*Para recobrimento superior dos tubos, atentar as cotas necessárias para a pavimentação.

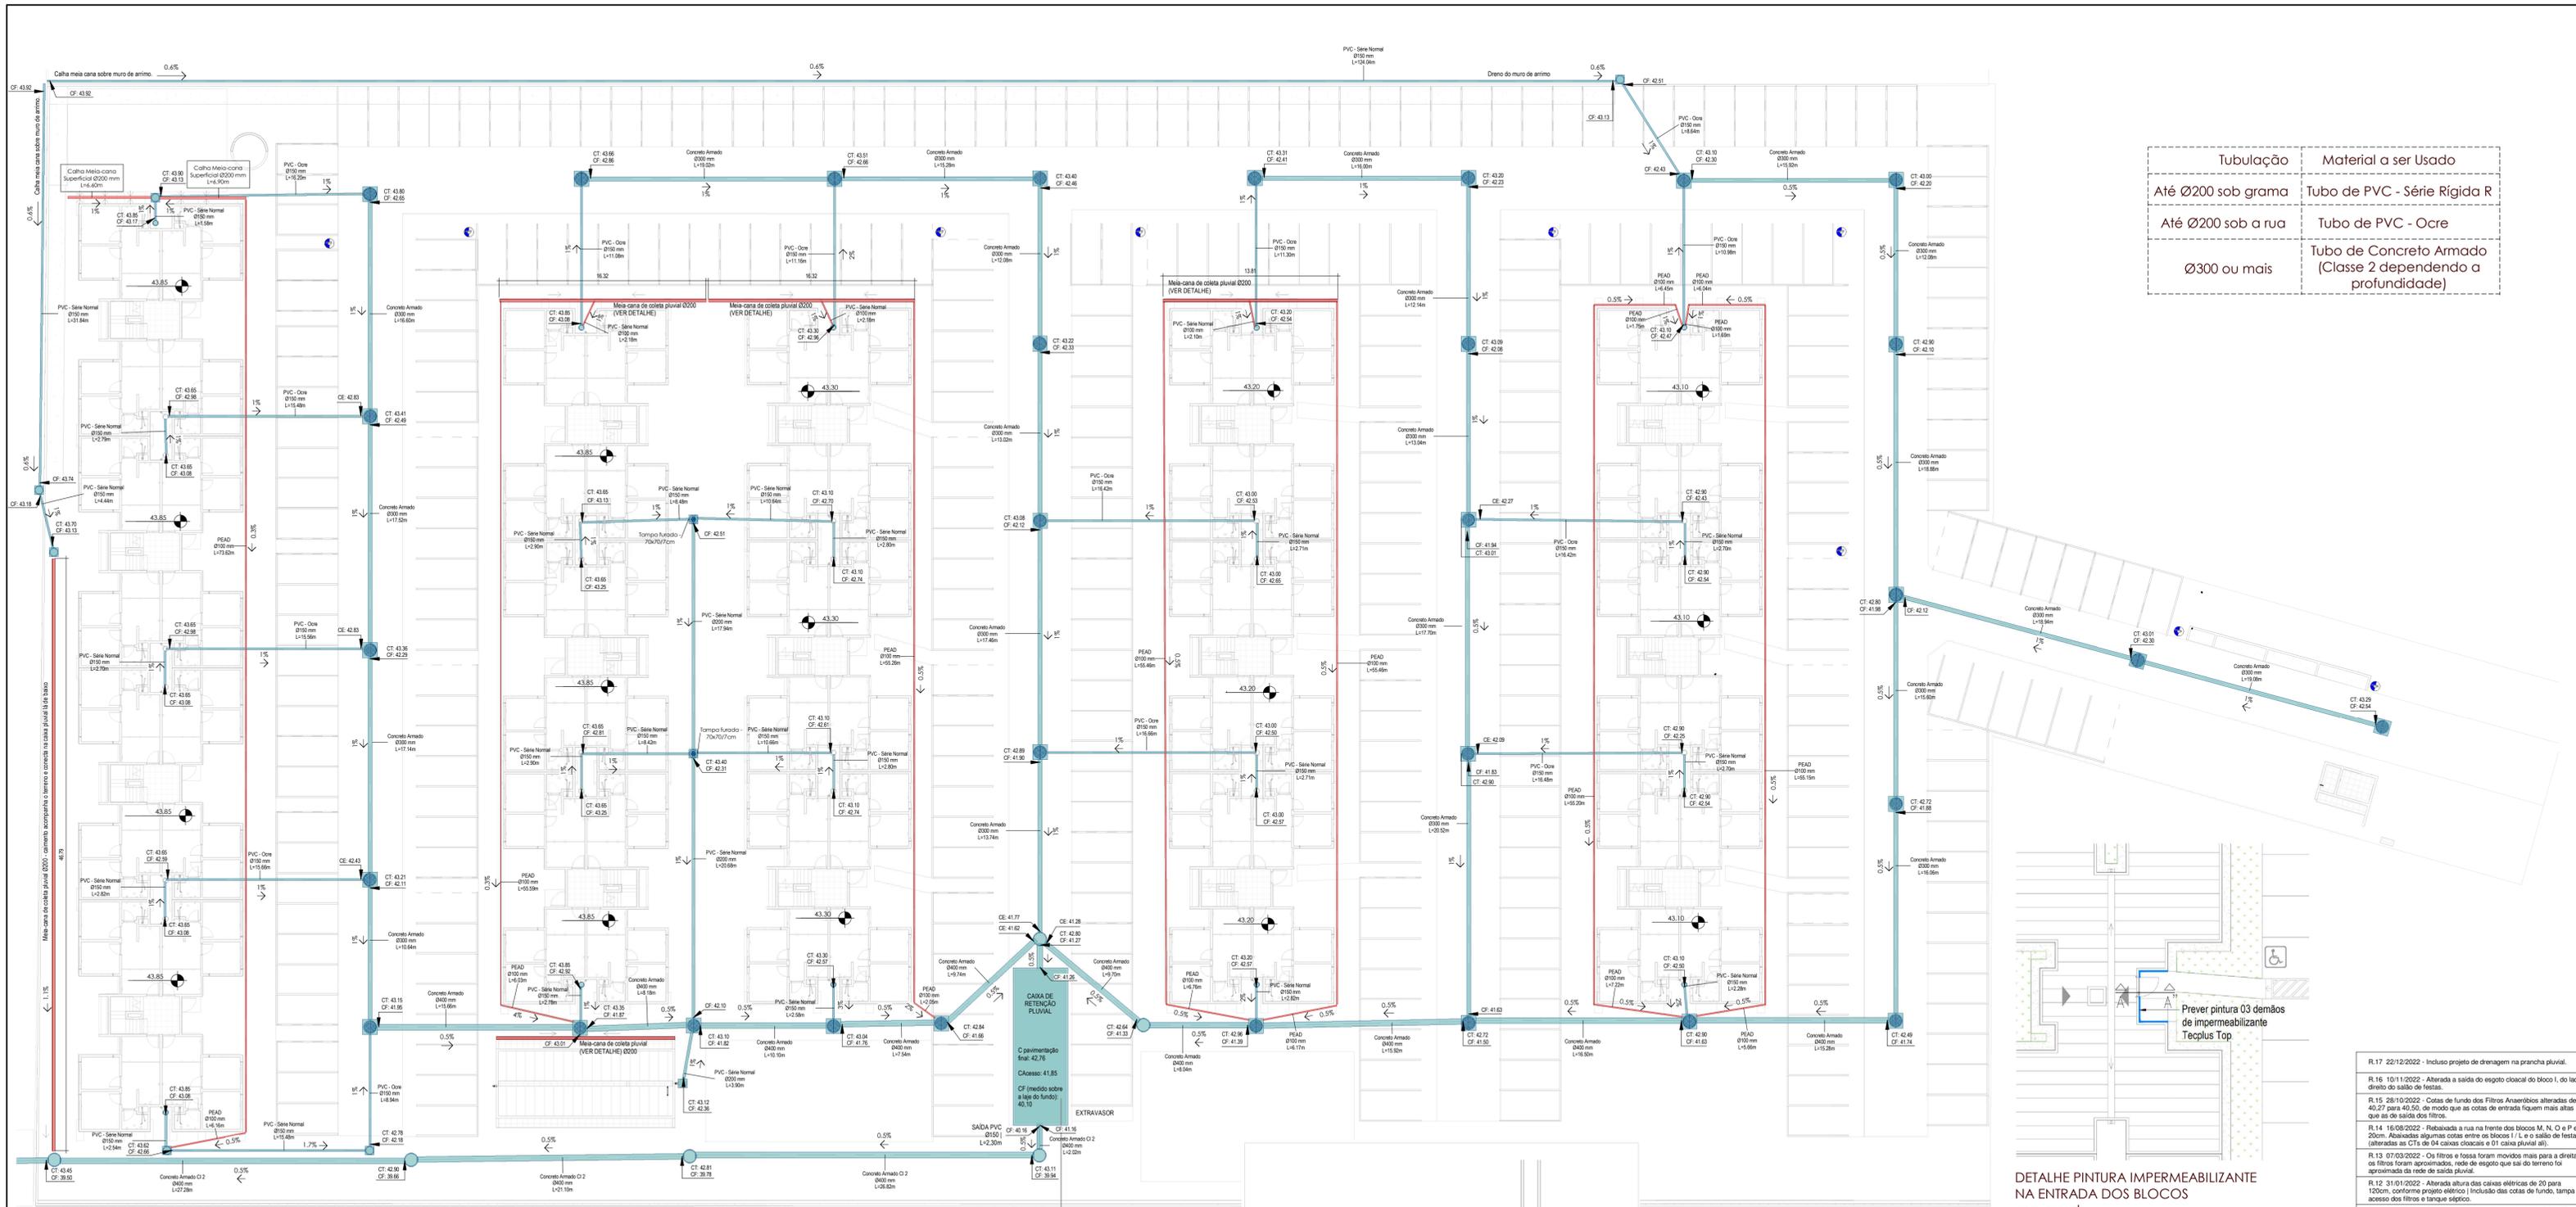

Tubulação	Material a ser Usado
Até Ø200 sob grama	Tubo de PVC - Série Rígida R
Até Ø200 sob a rua	Tubo de PVC - Ocre
Ø300 ou mais	Tubo de Concreto Armado (Classe 2 dependendo a profundidade)

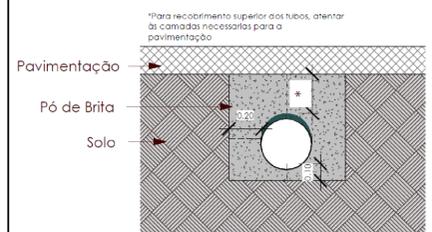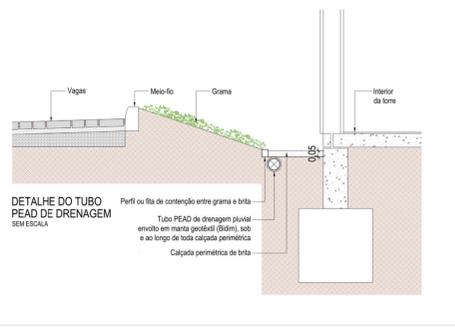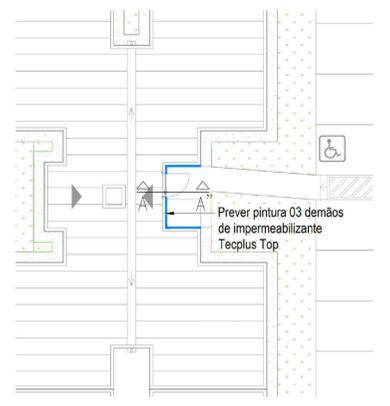


CT: cota de topo da caixa
 CF: cota de fundo da caixa
 CE: cota entrada
 CS: cota saída

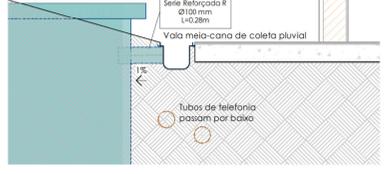

A CT (cota de tampa) da caixa de retenção é medida sobre a laje da caixa, que está enterrada. VER PROJETO HIDROSSANITÁRIO

- R.17 22/12/2022 - Incluso projeto de drenagem na prancha pluvial.
- R.16 10/11/2022 - Alterada a saída do esgoto cloacal do bloco 1, do lado direito do salão de festas.
- R.15 28/10/2022 - Cotas de fundo dos Filtros Aeróbicos alteradas de 40,27 para 40,50, de modo que as cotas de entrada fiquem mais altas que as de saída dos filtros.
- R.14 16/08/2022 - Rebaixada a rua na frente dos blocos M, N, O e P em 20cm. Ajustadas algumas cotas entre os blocos L, e o salão de festas (alteradas as CTs de 04 caixas cloacais e 01 caixa pluvial ali).
- R.13 07/03/2022 - Os filtros e fossa foram movidos mais para a direita, os filtros foram aproximados, rede de esgoto que sai do terreno foi aproximada da rede de saída pluvial.
- R.12 31/01/2022 - Alterada altura das caixas elétricas de 20 para 120cm, conforme projeto elétrico incluido das cotas de fundo, tampa e acesso dos filtros e tanque séptico.
- R.11 04/01/2021 - Revisadas todas as redes. Inclusão de CF e CT nas redes elétrica, telefônica, gás e AF. Inclusão da prancha de locação de caixas.
- R.10 31/08/2021 - Acréscimo de meia-cana para coleta pluvial na frente do salão de festas, de caixas pluviais atrás dos blocos M, N, O, P, drenos dos muros de arrimo, detalhe dos poços pluviais e ajuste na posição das caixas elétricas atrás dos blocos O e P.
- R.09 05/07/2021 - Atualização da localização e dimensões do radier dos reserv. e deslocamento do pluvial, cloacal e água fria em função disso.
- R.08 23/06/2021 - Acréscimo de caixas de passagem e de trechos de elétrica na frente do terreno e próximo ao playground.
- R.07 01/06/2021 - Deslocamento de uma caixa de esgoto próxima a entrada.
- R.06 26/05/2021 - Atualização de alguns cortes elétricos duplos para simples.
- R.05 21/05/2021 - Ajuste na servidão de escoamento. Tubulação deverá passar sobre a galeria existente na calçada da RS.
- R.04 05/05/2021 - Ajuste de posição nas caixas de esgoto da entrada do empreendimento e no tipo de tubulação do trecho inicial de esgoto.
- R.03 16/03/2021 - Revisão na CT de 42.19 de saída dos filtros.
- R.02 08/12/2020 - Alteração da especificação de materiais e adicionada prancha de servidão de passagem.
- R.01 23/10/2020 - Alteração da saída do esgoto para a rua.
- R.00 Lançamento inicial

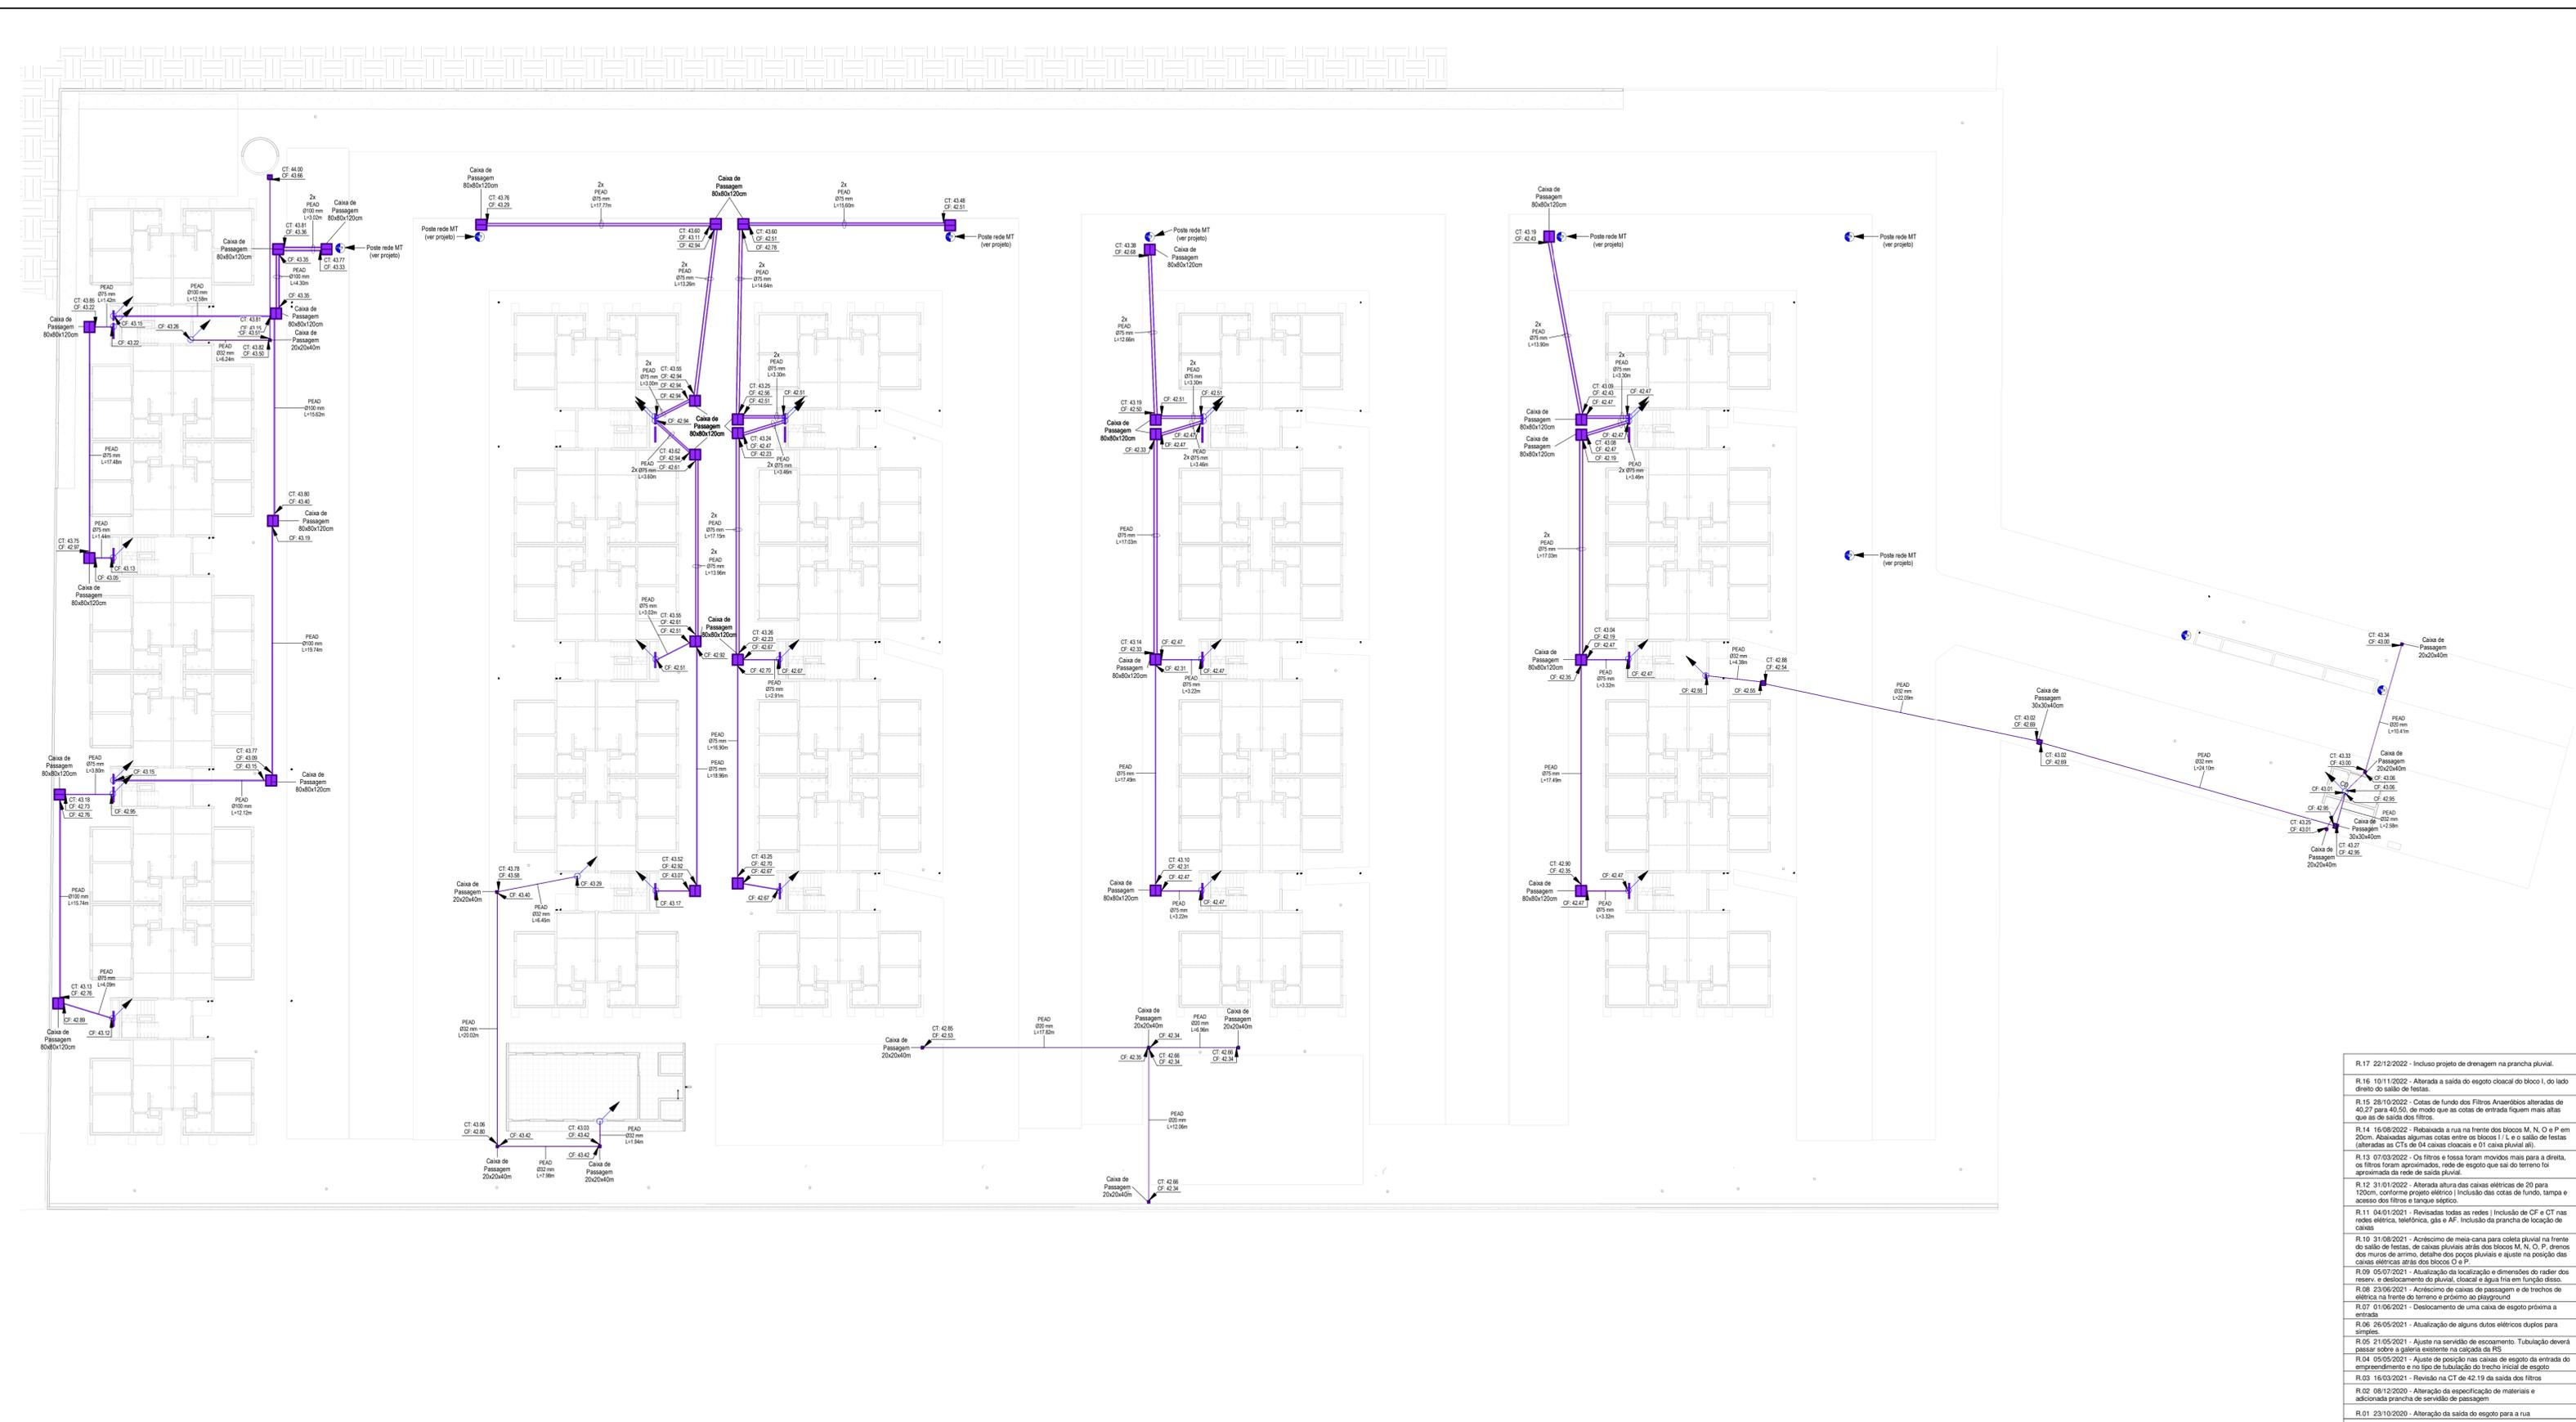


- R.17 22/12/2022 - Inclusão projeto de drenagem na prancha pluvial.
- R.16 10/11/2022 - Alterada a saída do esgoto cloacal do bloco 1, do lado direito do salão de festas.
- R.15 28/10/2022 - Caixa de fundo dos Filtros Arsenóbia alterada de 40,27 para 40,50, de modo que as cotas de entrada fiquem mais altas que as de saída dos filtros.
- R.14 16/08/2022 - Rebaixada a rua na frente dos blocos M, N, O e P em 20cm. Ajustadas algumas cotas entre os blocos L, I, e o salão de festas (alteradas as CTs de 04 caixas cloacais e 01 caixa pluvial ali).
- R.13 07/03/2022 - Os filtros e fossa foram movidos mais para a direita, os filtros foram aproximados, rede de esgoto que sai do terreno foi aproximada da rede de saída pluvial.
- R.12 31/01/2022 - Alterada altura das caixas elétricas de 20 para 120cm, conforme projeto elétrico (Inclusão das cotas de fundo, tampa e acesso dos filtros e tanque síptico).
- R.11 04/01/2021 - Revisadas todas as redes (Inclusão de CF e CT nas redes elétrica, telefônica, gás e AF. Inclusão da prancha de locação de caixas).
- R.10 31/08/2021 - Acréscimo de meia-canua para coleta pluvial na frente do salão de festas, de caixas pluviais atrás dos blocos M, N, O, P, dentro dos muros de arrimo, detalhe dos poços pluviais e ajuste na posição das caixas elétricas atrás dos blocos O e P.
- R.09 05/07/2021 - Atualização de localização e dimensões do radier dos reserv. e deslocamento do pluvial, cloacal e água fria em função disso.
- R.08 23/06/2021 - Acréscimo de caixas de passagem e de trechos de elétrica na frente do terreno e próximo ao playground.
- R.07 01/06/2021 - Deslocamento de uma caixa de esgoto próxima a entrada.
- R.06 26/05/2021 - Atualização de alguns diâmetros elétricos duplos para simples.
- R.05 21/05/2021 - Ajuste na servidão de escoamento. Tubulação deverá passar sobre a galeria existente na calçada da RS.
- R.04 05/05/2021 - Ajuste de posição nas caixas de esgoto da entrada do empreendimento e no tipo de tubulação do trecho inicial de esgoto.
- R.03 16/03/2021 - Revisão na CT de 42.19 de saída dos filtros.
- R.02 08/12/2020 - Alteração da especificação de materiais e adicionada prancha de servidão de passagem.
- R.01 23/10/2020 - Alteração da saída do esgoto para a rua.
- R.00 Lançamento inicial




- R.17 22/12/2022 - Incluso projeto de drenagem na prancha pluvial.
- R.16 10/11/2022 - Alterada a saída do esgoto cloacal do bloco 1, do lado direito do salão de festas.
- R.15 28/10/2022 - Caixa de fundo das Filtros Aeróbicos alterada de 40,27 para 40,50, de modo que as cotas de entrada fiquem mais altas que as de saída dos filtros.
- R.14 16/08/2022 - Rebaixada a rua na frente dos blocos M, N, O e P em 20cm. Ajustadas algumas cotas entre os blocos L, L e o salão de festas (alteradas as CTs de 04 caixas cloacais e 01 caixa pluvial ali).
- R.13 07/03/2022 - Os filtros e fossa foram movidos mais para a direita, os filtros foram aproximados, rede de esgoto que sai do terreno foi aproximada da rede de saída pluvial.
- R.12 31/01/2022 - Alterada altura das caixas elétricas de 20 para 120cm, conforme projeto elétrico. Inclusão das cotas de fundo, tampa e acesso dos filtros e tanque séptico.
- R.11 04/01/2021 - Revisadas todas as redes. Inclusão de CF e CT nas redes elétrica, telefônica, gás e AF. Inclusão da prancha de locação de caixas.
- R.10 31/08/2021 - Acréscimo de meia-cana para coleta pluvial na frente do salão de festas, de caixas pluviais atrás dos blocos M, N, O, P, dentro dos muros de arrimo, detalhe dos poços pluviais e ajuste na posição das caixas elétricas atrás dos blocos O e P.
- R.09 05/07/2021 - Atualização da localização e dimensões do radar dos reserv. e deslocamento do pluvial, cloacal e água fria em função disso.
- R.08 23/06/2021 - Acréscimo de caixas de passagem e de trechos de elétrica na frente do terreno e próximo ao playground.
- R.07 01/06/2021 - Deslocamento de uma caixa de esgoto próxima a entrada.
- R.06 26/05/2021 - Atualização de alguns diâmetros elétricos duplos para simples.
- R.05 21/05/2021 - Ajuste na servidão de escoamento. Tubulação deverá passar sobre a galeria existente na calçada da RS.
- R.04 05/05/2021 - Ajuste de posição nas caixas de esgoto da entrada do empreendimento e no tipo de tubulação do trecho inicial de esgoto.
- R.03 16/03/2021 - Revisão na CT de 42.19 de saída dos filtros.
- R.02 08/12/2020 - Alteração da especificação de materiais e adicionada prancha de servidão de passagem.
- R.01 23/10/2020 - Alteração da saída do esgoto para a rua.
- R.00 Lançamento inicial

2x

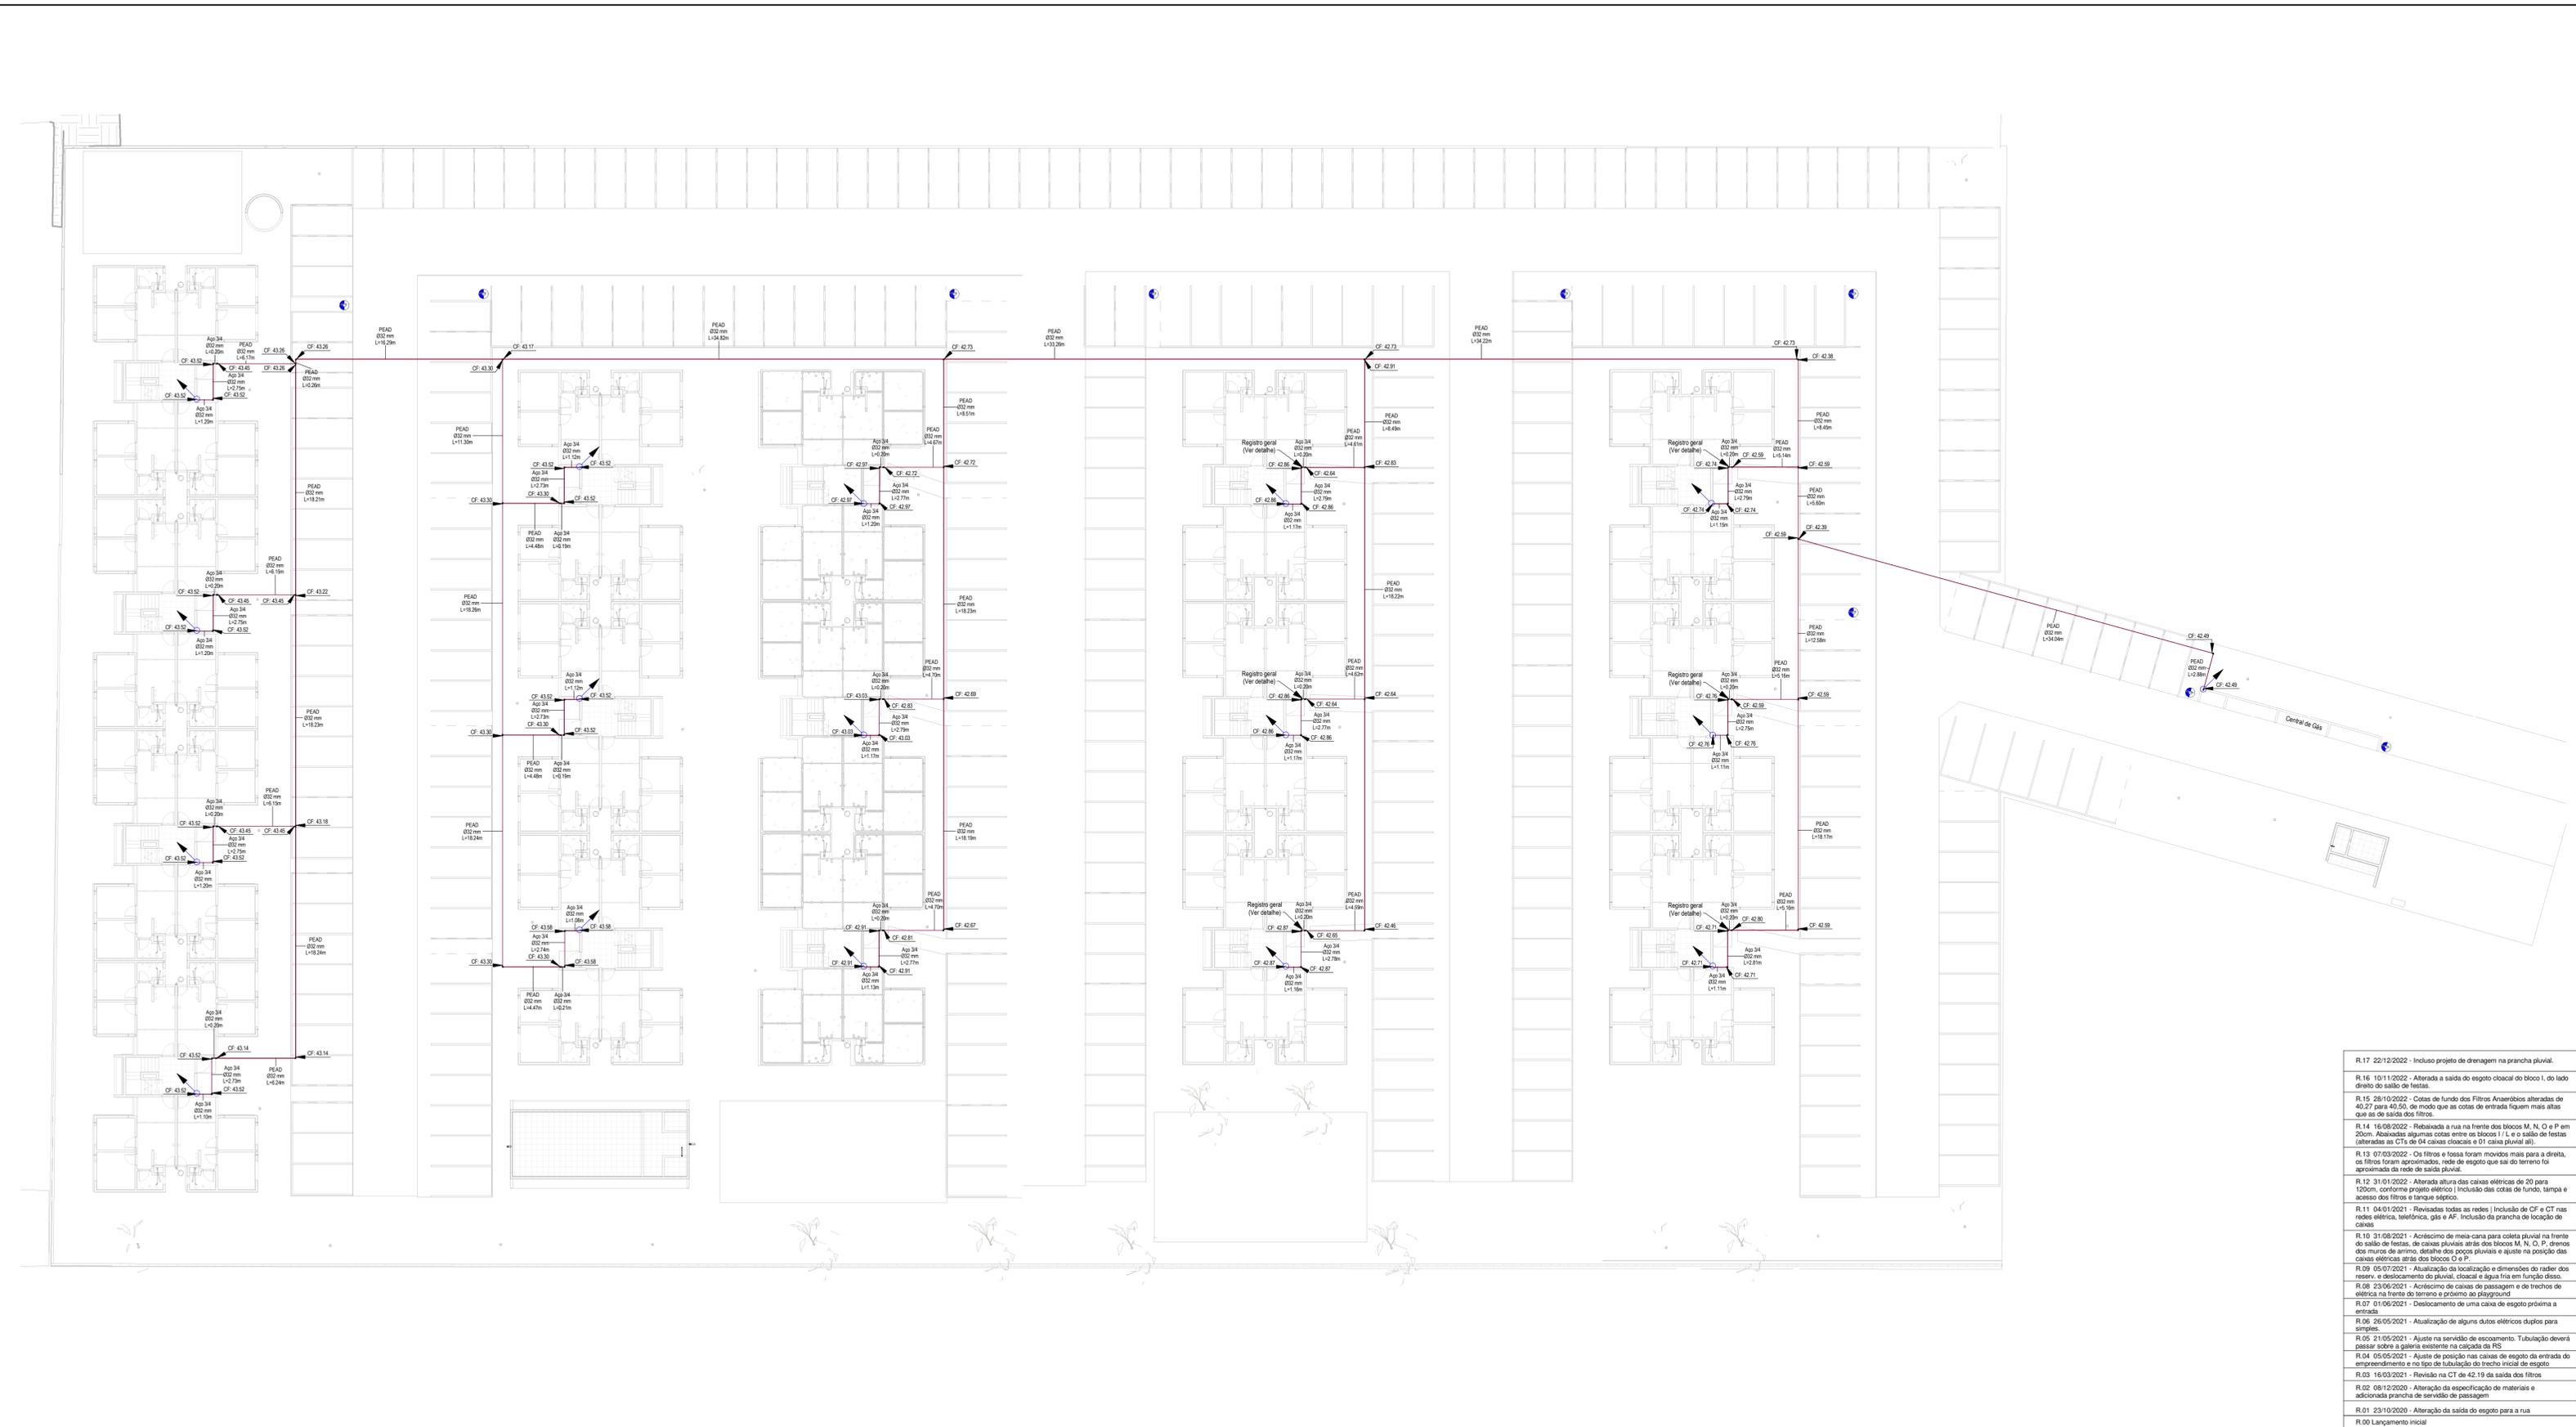

- R.17 22/12/2022 - Incluso projeto de drenagem na prancha pluvial.
- R.16 10/11/2022 - Alterada a saída do esgoto cloacal do bloco 1, do lado direito do salão de festas.
- R.15 28/10/2022 - Cotas de fundo dos Filtros Arsenóides alteradas de 40,27 para 40,50, de modo que as cotas de entrada fiquem mais altas que as de saída dos filtros.
- R.14 16/08/2022 - Rebaixada a rua na frente dos blocos M, N, O e P em 20cm. Ajustadas algumas cotas entre os blocos L, E e o salão de festas (alteradas as CTs de 04 caixas cloacais e 01 caixa pluvial ali).
- R.13 07/03/2022 - Os filtros e fossa foram movidos mais para a direita, os filtros foram aproximados, rede de esgoto que sai do terreno foi aproximada da rede de saída pluvial.
- R.12 31/01/2022 - Alterada altura das caixas elétricas de 20 para 120cm, conforme projeto elétrico. Includo das cotas de fundo, tampa e acesso dos filtros e tanque séptico.
- R.11 04/01/2021 - Revisadas todas as redes. Includo de CF e CT nas redes elétrica, telefônica, gás e AF. Includo da prancha de locação de caixas.
- R.10 31/08/2021 - Acréscimo de meia-canua para coleta pluvial na frente do salão de festas, de caixas pluviais atrás dos blocos M, N, O, P, dentro dos muros de armo, detalhe dos poços pluviais e ajuste na posição das caixas elétricas atrás dos blocos O e P.
- R.09 05/07/2021 - Atualização de localização e dimensões do radar dos reserv. e deslocamento do pluvial, cloacal e água fria em função disso.
- R.08 23/06/2021 - Acréscimo de caixas de passagem e de trechos de elétrica na frente do terreno e próximo ao playground.
- R.07 01/06/2021 - Deslocamento de uma caixa de esgoto próxima a entrada.
- R.06 26/05/2021 - Atualização de alguns dutos elétricos duplos para simples.
- R.05 21/05/2021 - Ajuste na servidão de escoamento. Tubulação deverá passar sobre a galeria existente na calçada da RS.
- R.04 05/05/2021 - Ajuste de posição nas caixas de esgoto da entrada do empreendimento e no tipo de tubulação do trecho inicial de esgoto.
- R.03 16/03/2021 - Revisão na CT de 42.19 de saída dos filtros.
- R.02 08/12/2020 - Alteração da especificação de materiais e adicionada prancha de servidão de passagem.
- R.01 23/10/2020 - Alteração da saída do esgoto para a rua.
- R.00 Lançamento inicial.

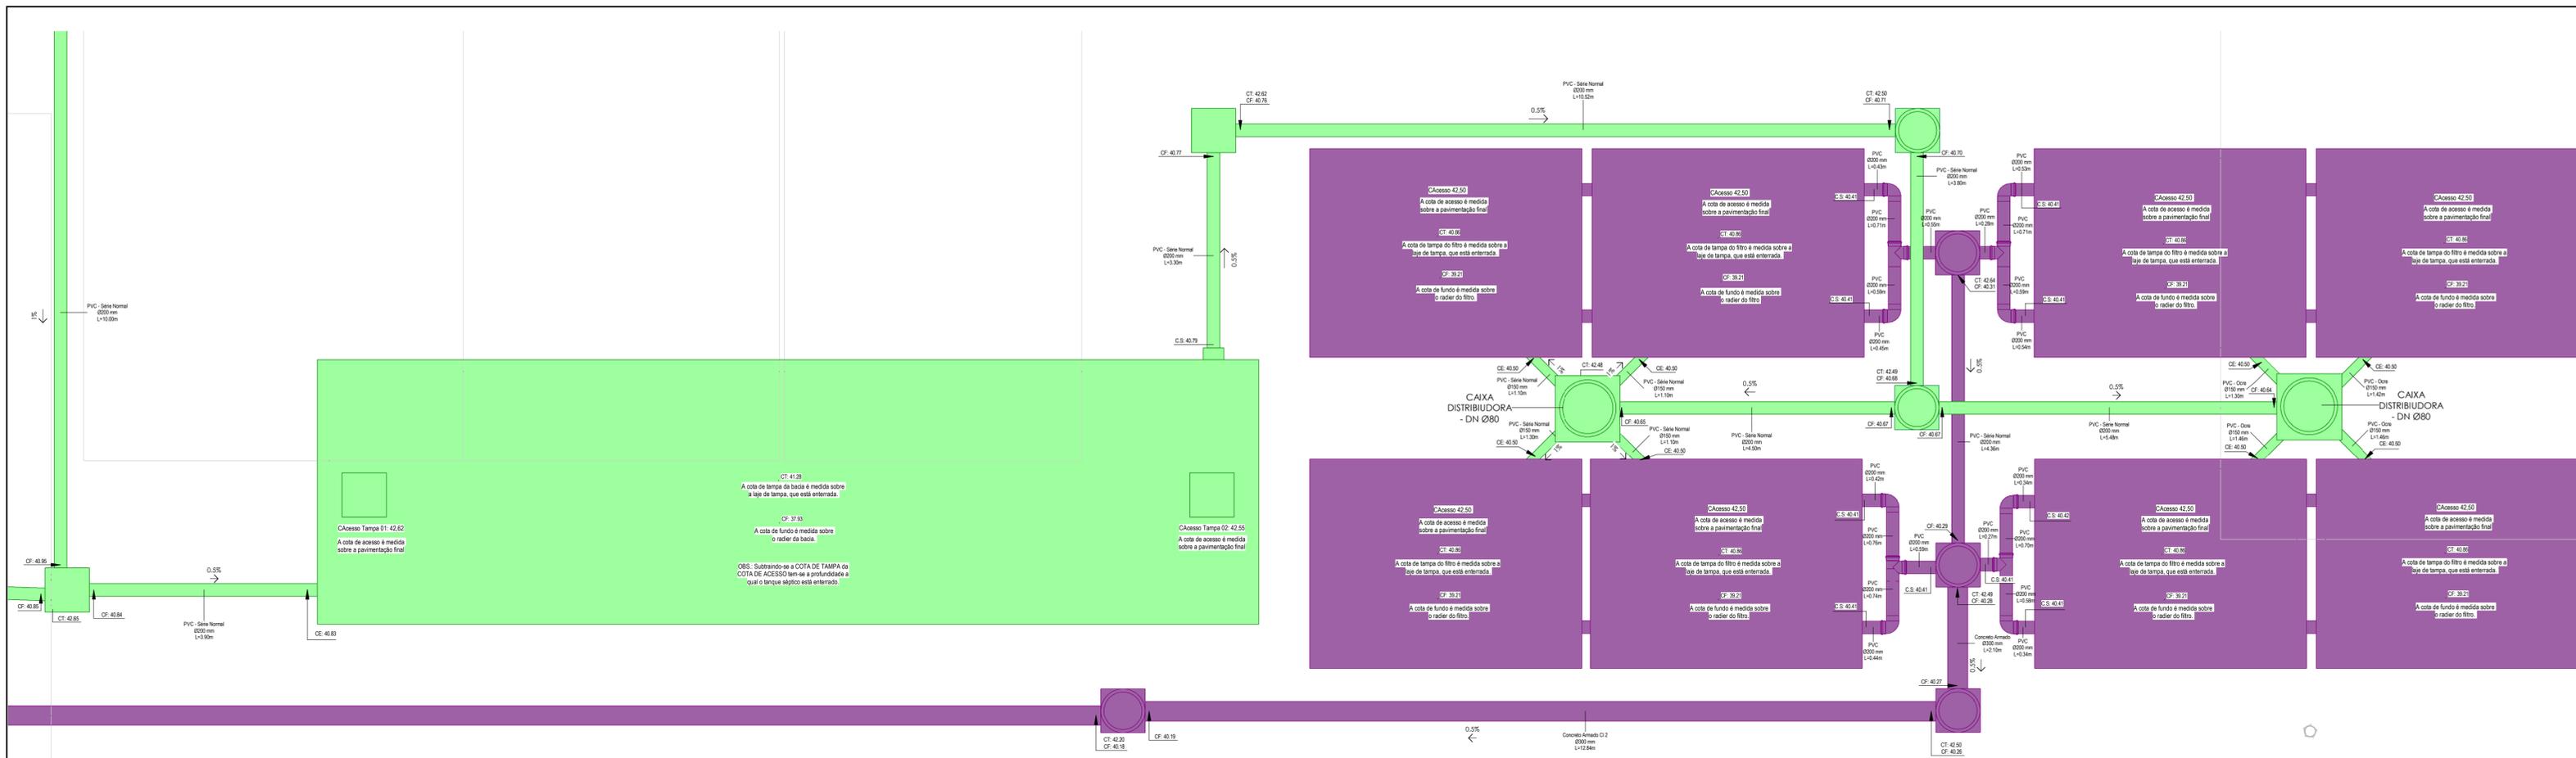


- R.17 22/12/2022 - Inclusão projeto de drenagem na prancha pluvial.
- R.16 10/11/2022 - Alterada a saída do esgoto cloacal do bloco 1, do lado direito do salão de festas.
- R.15 28/10/2022 - Cotas de fundo dos Filtros Arredondados alteradas de 40,27 para 40,50, de modo que as cotas de entrada fiquem mais altas que as de saída dos filtros.
- R.14 16/08/2022 - Rebaixado a rua na frente dos blocos M, N, O e P em 20cm. Ajustadas algumas cotas entre os blocos L, e o salão de festas (alteradas as CTs de 04 caixas cloacais e 01 caixa pluvial ali).
- R.13 07/03/2022 - Os filtros e fossa foram movidos mais para a direita, os filtros foram aproximados, rede de esgoto que sai do terreno foi aproximada da rede de saída pluvial.
- R.12 31/01/2022 - Alterada altura das caixas elétricas de 20 para 120cm, conforme projeto elétrico | Inclusão das cotas de fundo, tampa e acesso dos filtros e tanque séptico.
- R.11 04/01/2021 - Revisadas todas as redes | Inclusão de CF e CT nas redes elétrica, telefônica, gás e AF. Inclusão da prancha de locação de caixas
- R.10 31/08/2021 - Acréscimo de meia-cana para coleta pluvial na frente do salão de festas, de caixas pluviais atrás dos blocos M, N, O, P, dentro dos muros de arrimo, detalhe dos poços pluviais e ajuste na posição das caixas elétricas atrás dos blocos O e P.
- R.09 05/07/2021 - Atualização de localização e dimensões do radier dos reserv. e deslocamento do pluvial, cloacal e água fria em função disso.
- R.08 23/06/2021 - Acréscimo de caixas de passagem e de trechos de elétrica na frente do terreno e próximo ao playground
- R.07 01/06/2021 - Deslocamento de uma caixa de esgoto próxima a entrada
- R.06 26/05/2021 - Atualização de alguns dutos elétricos duplos para simples.
- R.05 21/05/2021 - Ajuste na servidão de escoamento. Tubulação deverá passar sobre a galeria existente na calçada da R/S
- R.04 05/05/2021 - Ajuste de posição nas caixas de esgoto da entrada do empreendimento e no tipo de tubulação do trecho inicial de esgoto
- R.03 16/03/2021 - Revisão na CT de 42-19 de saída dos filtros
- R.02 08/12/2020 - Alteração da especificação de materiais e adicionada prancha de servidão de passagem
- R.01 23/10/2020 - Alteração da saída do esgoto para a rua
- R.00 Lançamento inicial



RS-118

- R.17 22/12/2022 - Inclusão projeto de drenagem na prancha pluvial.
- R.16 10/11/2022 - Alterada a saída do esgoto cloacal do bloco 1, do lado direito do salão de festas.
- R.15 28/10/2022 - Caixa de fundo dos Filtros Aeróbicos alteradas de 40,27 para 40,50, de modo que as cotas de entrada fiquem mais altas que as de saída dos filtros.
- R.14 16/08/2022 - Rebaixada a rua na frente dos blocos M, N, O e P em 20cm. Ajustadas algumas cotas entre os blocos L, e o salão de festas (alteradas as CTs de 04 caixas cloacais e 01 caixa pluvial ali).
- R.13 07/03/2022 - Os filtros e fossa foram movidos mais para a direita, os filtros foram aproximados, rede de esgoto que sai do terreno foi aproximada da rede de saída pluvial.
- R.12 31/01/2022 - Alterada altura das caixas elétricas de 20 para 120cm, conforme projeto elétrico. Inclusão das cotas de fundo, tampa e acesso dos filtros e tanque séptico.
- R.11 04/01/2021 - Revisadas todas as redes. Inclusão de CF e CT nas redes elétrica, telefônica, gás e AF. Inclusão da prancha de locação de caixas.
- R.10 31/08/2021 - Acréscimo de meia-cana para coleta pluvial na frente do salão de festas, de caixas pluviais atrás dos blocos M, N, O, P, drenas dos muros de arrimo, detalhe dos poços pluviais e ajuste na posição das caixas elétricas atrás dos blocos O e P.
- R.09 05/07/2021 - Atualização da localização e dimensões do reservatório de reserv. e deslocamento do pluvial, cloacal e água fria em função disso.
- R.08 23/06/2021 - Acréscimo de caixas de passagem e de trechos de elétrica na frente do terreno e próximo ao playground.
- R.07 01/06/2021 - Deslocamento de uma caixa de esgoto próxima a entrada.
- R.06 26/05/2021 - Atualização de alguns diâmetros elétricos duplos para simples.
- R.05 21/05/2021 - Ajuste na servidão de escoamento. Tubulação deverá passar sobre a galeria existente na calçada da RS.
- R.04 05/05/2021 - Ajuste de posição nas caixas de esgoto da entrada do empreendimento e no tipo de tubulação do trecho inicial de esgoto.
- R.03 16/03/2021 - Revisão na CT de 42.19 de saída dos filtros.
- R.02 08/12/2020 - Alteração da especificação de materiais e adicionada prancha de servidão de passagem.
- R.01 23/10/2020 - Alteração da saída do esgoto para a rua.
- R.00 Lançamento inicial.

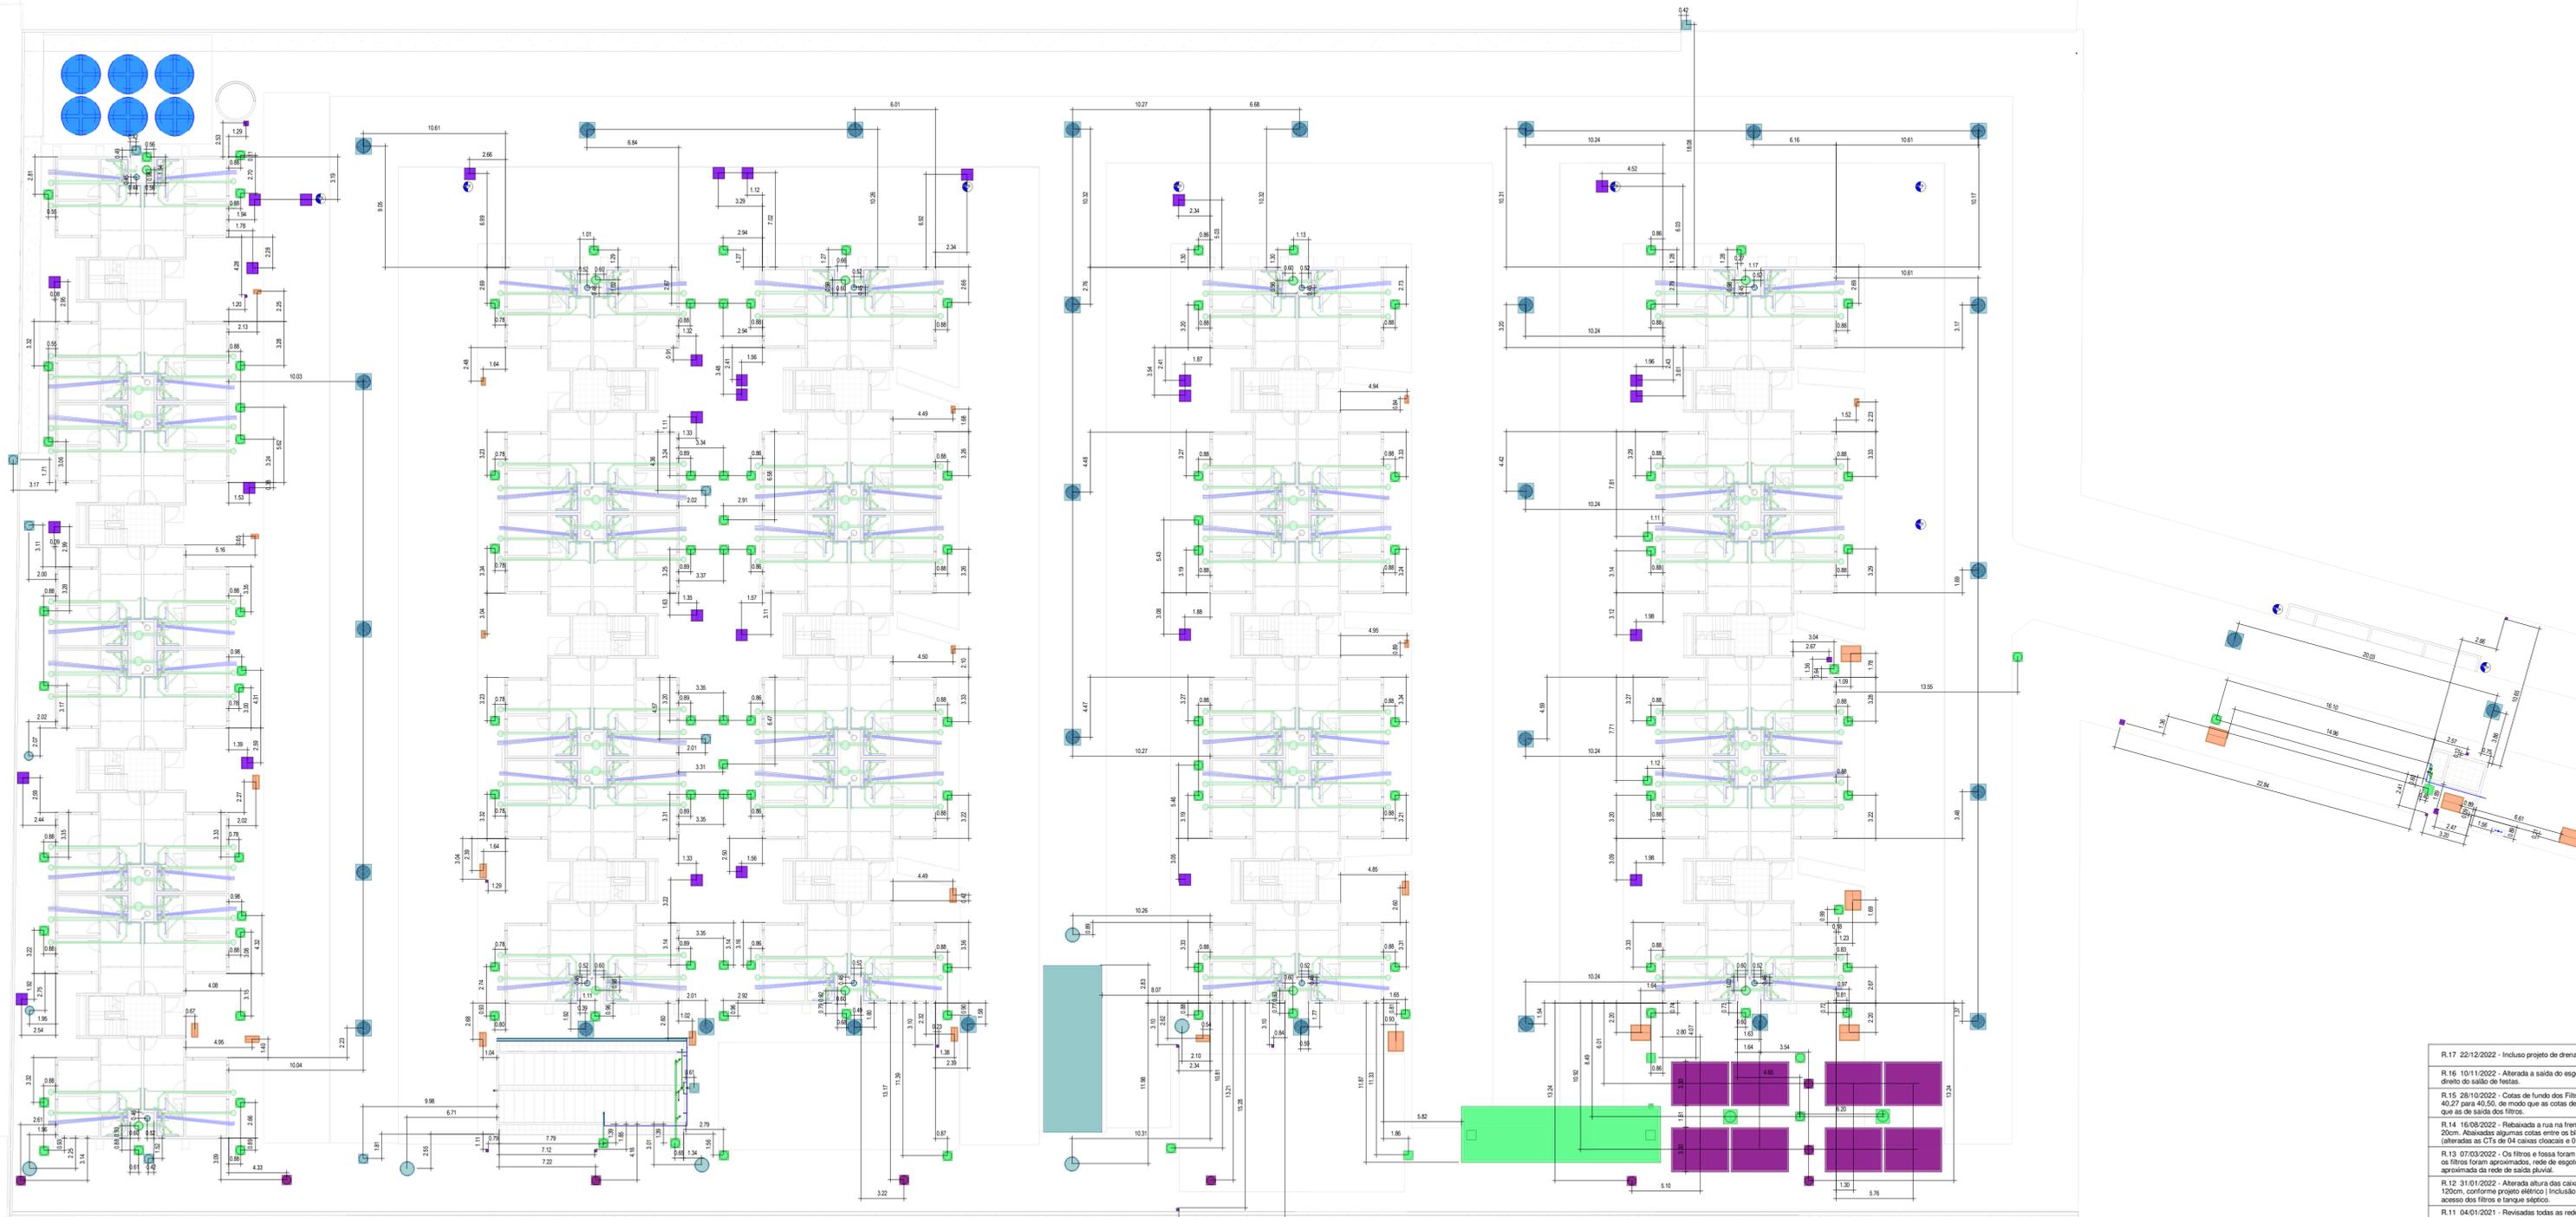

- R.17 22/12/2022 - Inclusão projeto de drenagem na prancha pluvial.
- R.16 10/11/2022 - Alterada a saída do esgoto cloacal do bloco 1, do lado direito do salão de festas.
- R.15 28/10/2022 - Caixas de fundo dos Filtros Aeróbicos alteradas de 40,27 para 40,50, de modo que as cotas de entrada fiquem mais altas que as de saída dos filtros.
- R.14 16/08/2022 - Rebaixada a rua na frente dos blocos M, N, O e P em 20cm. Ajustadas algumas cotas entre os blocos L, E e salão de festas (alteradas as CTs de 04 caixas cloacais e 01 caixa pluvial ali).
- R.13 07/03/2022 - Os filtros e fossa foram movidos mais para a direita, os filtros foram aproximados, rede de esgoto que sai do terreno foi aproximada da rede de saída pluvial.
- R.12 31/01/2022 - Alterada altura das caixas elétricas de 20 para 120cm, conforme projeto elétrico. Inclusão das cotas de fundo, tampa e acesso dos filtros e tanque séptico.
- R.11 04/01/2021 - Revisadas todas as redes. Inclusão de CF e CT nas redes elétrica, telefônica, gás e AF. Inclusão da prancha de locação de caixas.
- R.10 31/08/2021 - Acréscimo de meia-cana para coleta pluvial na frente do salão de festas, de caixas pluviais atrás dos blocos M, N, O, P, drenas dos muros de arrimo, detalhe dos poços pluviais e ajuste na posição das caixas elétricas atrás dos blocos O e P.
- R.09 05/07/2021 - Atualização da localização e dimensões do radar dos reserv. e deslocamento do pluvial, cloacal e água fria em função disso.
- R.08 23/06/2021 - Acréscimo de caixas de passagem e de trechos de elétrica na frente do terreno e próximo ao playground.
- R.07 01/06/2021 - Deslocamento de uma caixa de esgoto próxima a entrada.
- R.06 26/05/2021 - Atualização de alguns dutos elétricos duplos para simples.
- R.05 21/05/2021 - Ajuste na servidão de escoamento. Tubulação deverá passar sobre a galeria existente na calçada da RS.
- R.04 05/05/2021 - Ajuste de posição nas caixas de esgoto da entrada do empreendimento e no tipo de tubulação do trecho inicial de esgoto.
- R.03 16/03/2021 - Revisão na CT de 42-19 de saída dos filtros.
- R.02 08/12/2020 - Alteração da especificação de materiais e adicionada prancha de servidão de passagem.
- R.01 23/10/2020 - Alteração da saída do esgoto para a rua.
- R.00 Lançamento inicial.