



2 Rede de extensão - 3D

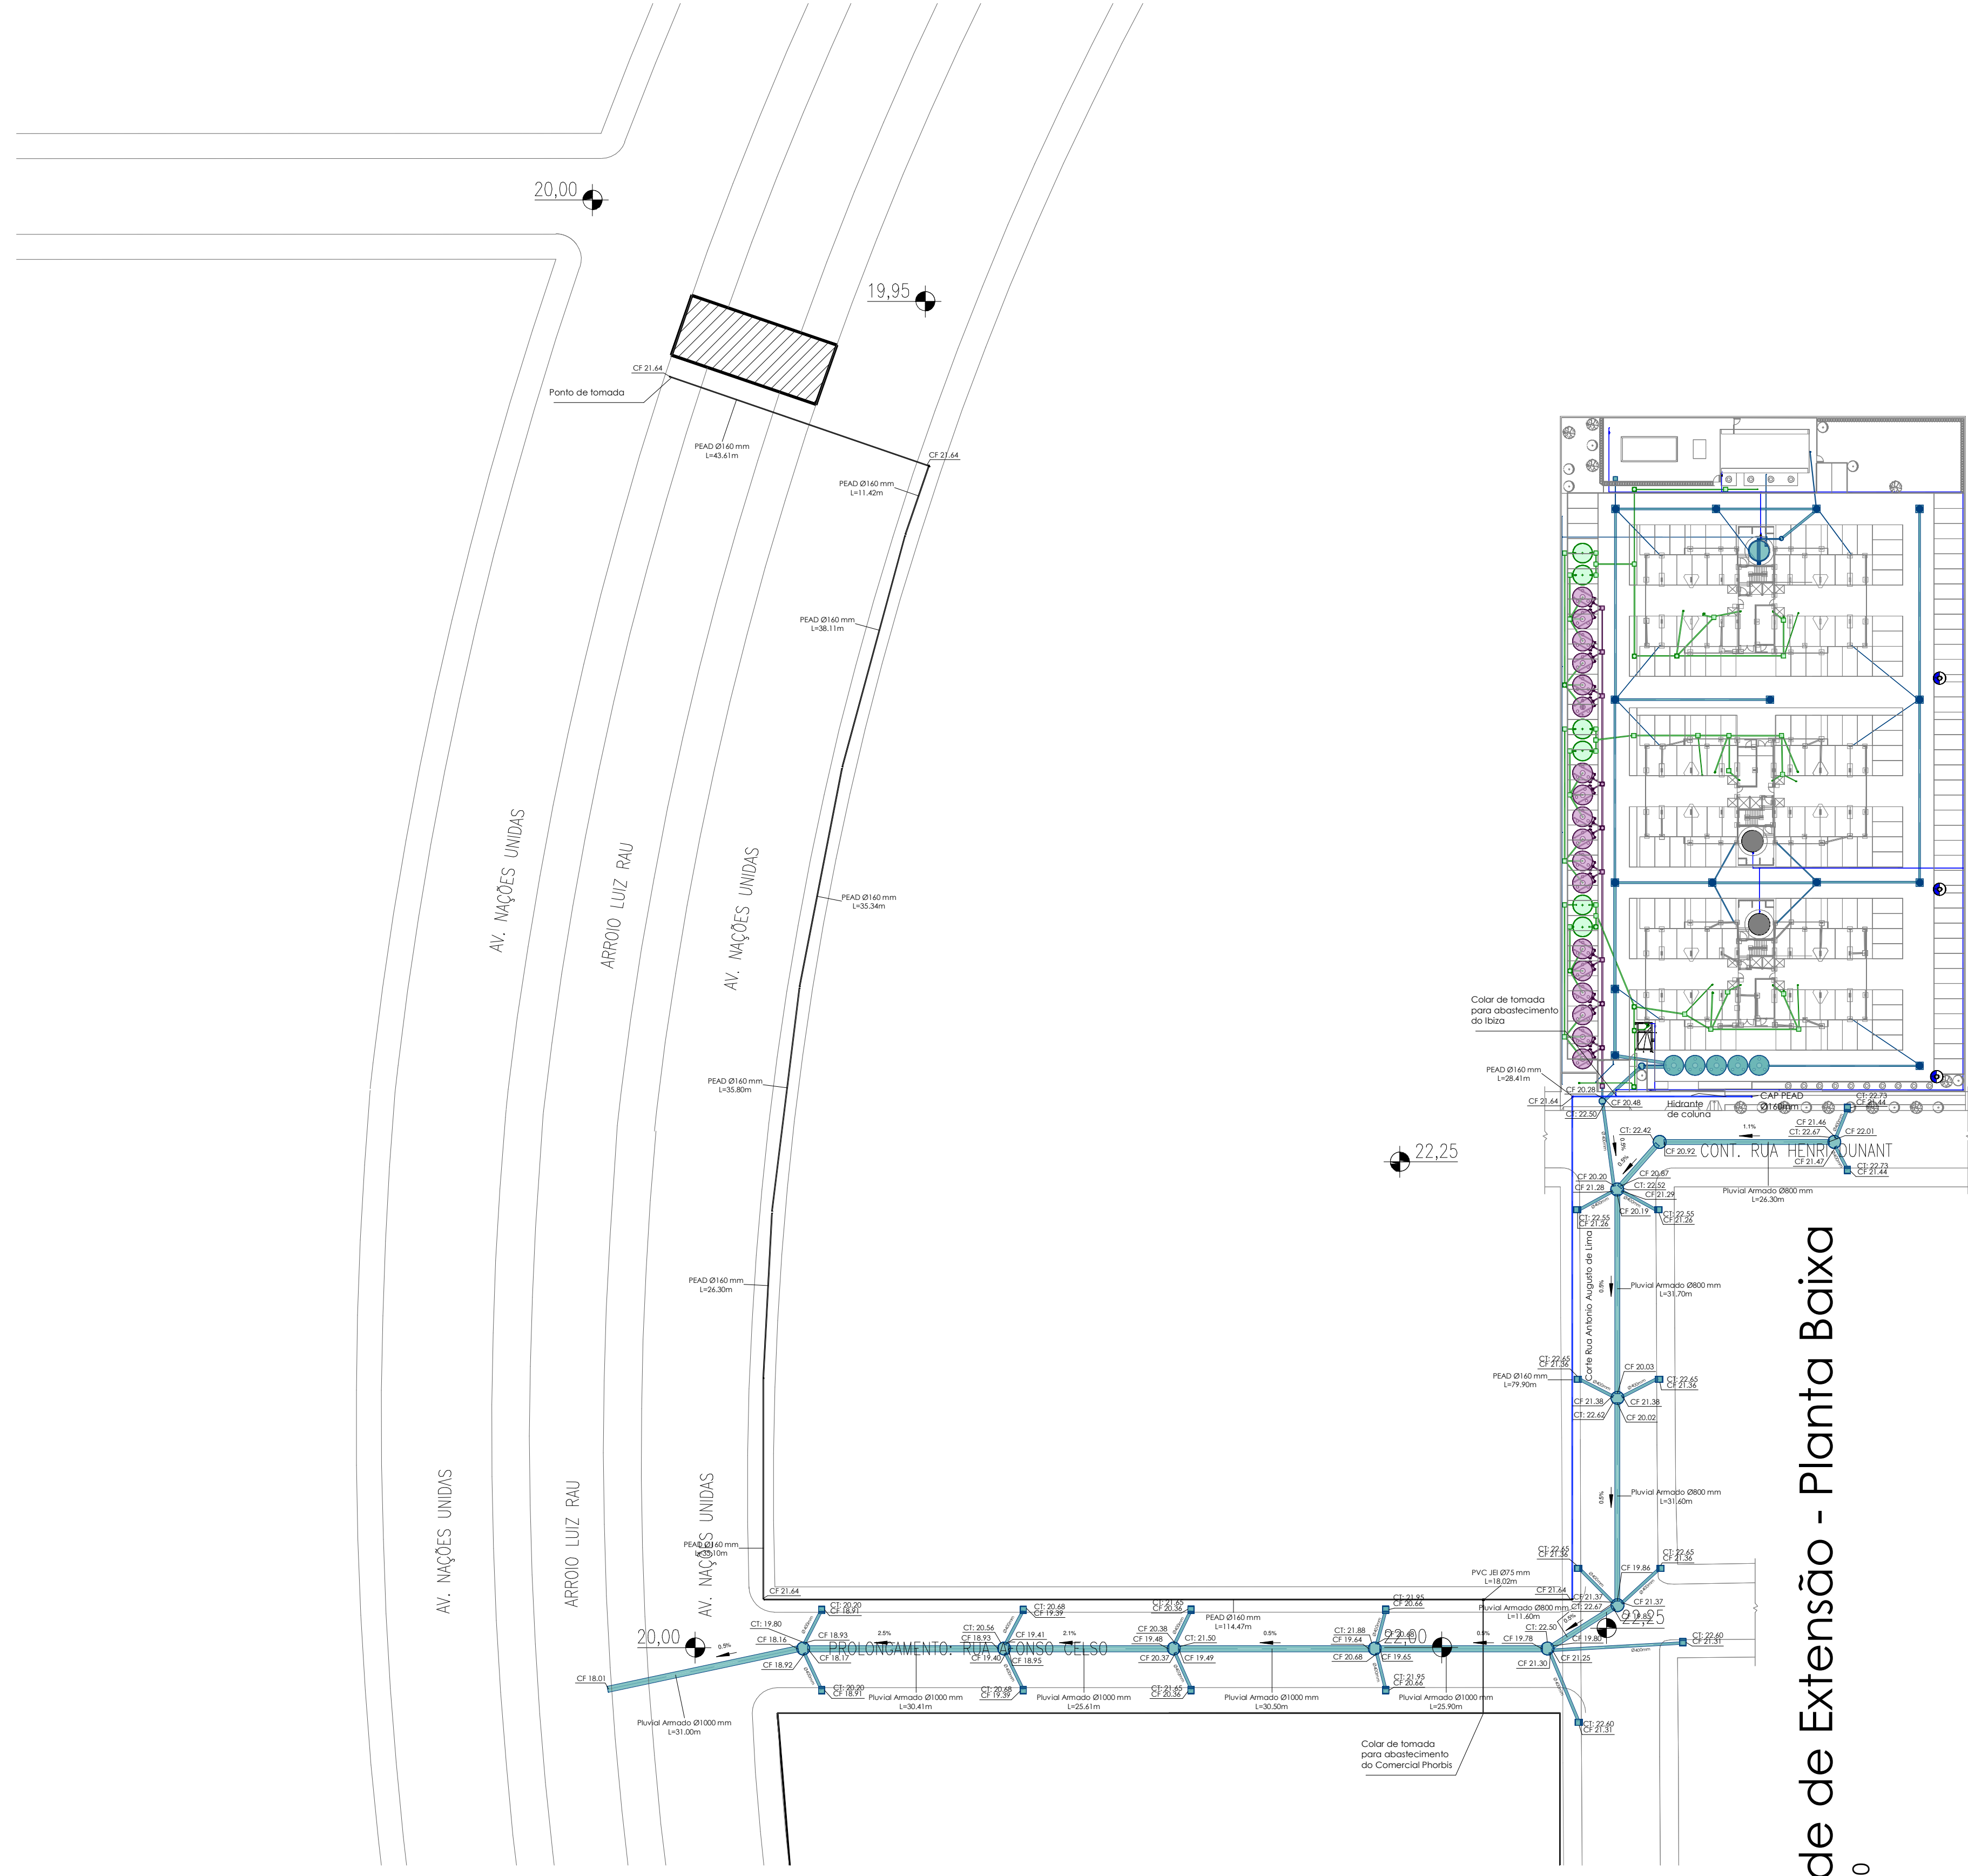

1 Rede de Extensão - Planta Baixa  
1 : 650

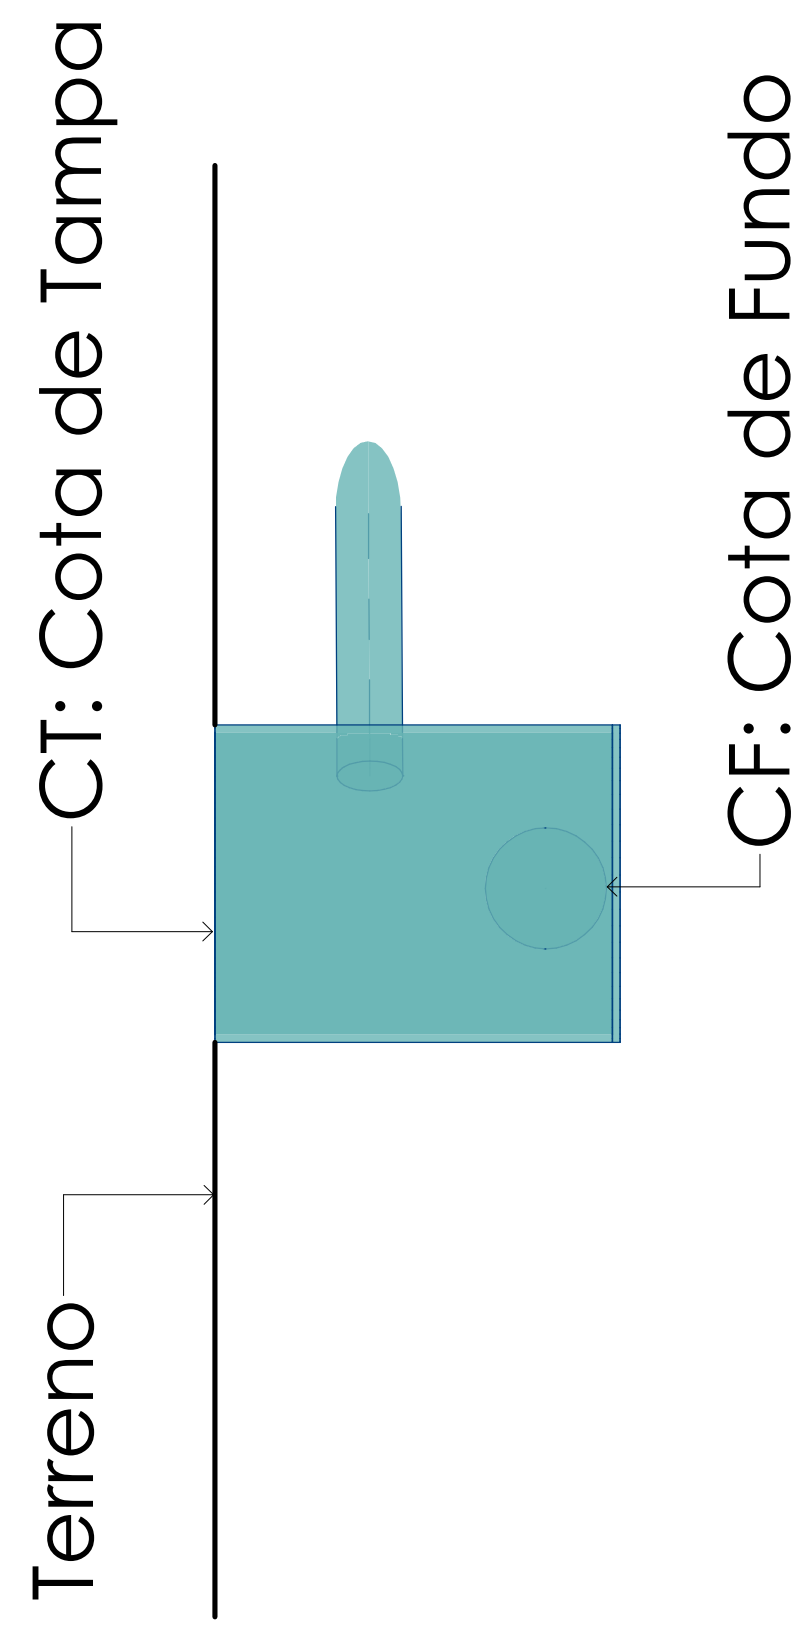

3 Detalhe - Cota  
1 : 50